

江门市蓬江区国土规划测绘队

2000国家大地坐标系,
1985国家高程基准, 等高距为1米
2007年版图式


测量日期: 2021. 11. 19
绘图日期: 2021. 11. 19

1:1000

测量员: 张观顺 周小强 陈海俊
绘图员: 张观顺
检查员: 苏文勇
审核员: 乔柱

江征預告字(2021)165号

土地座落: 蓬江区荷塘镇六坊股份合作经济联合社地段

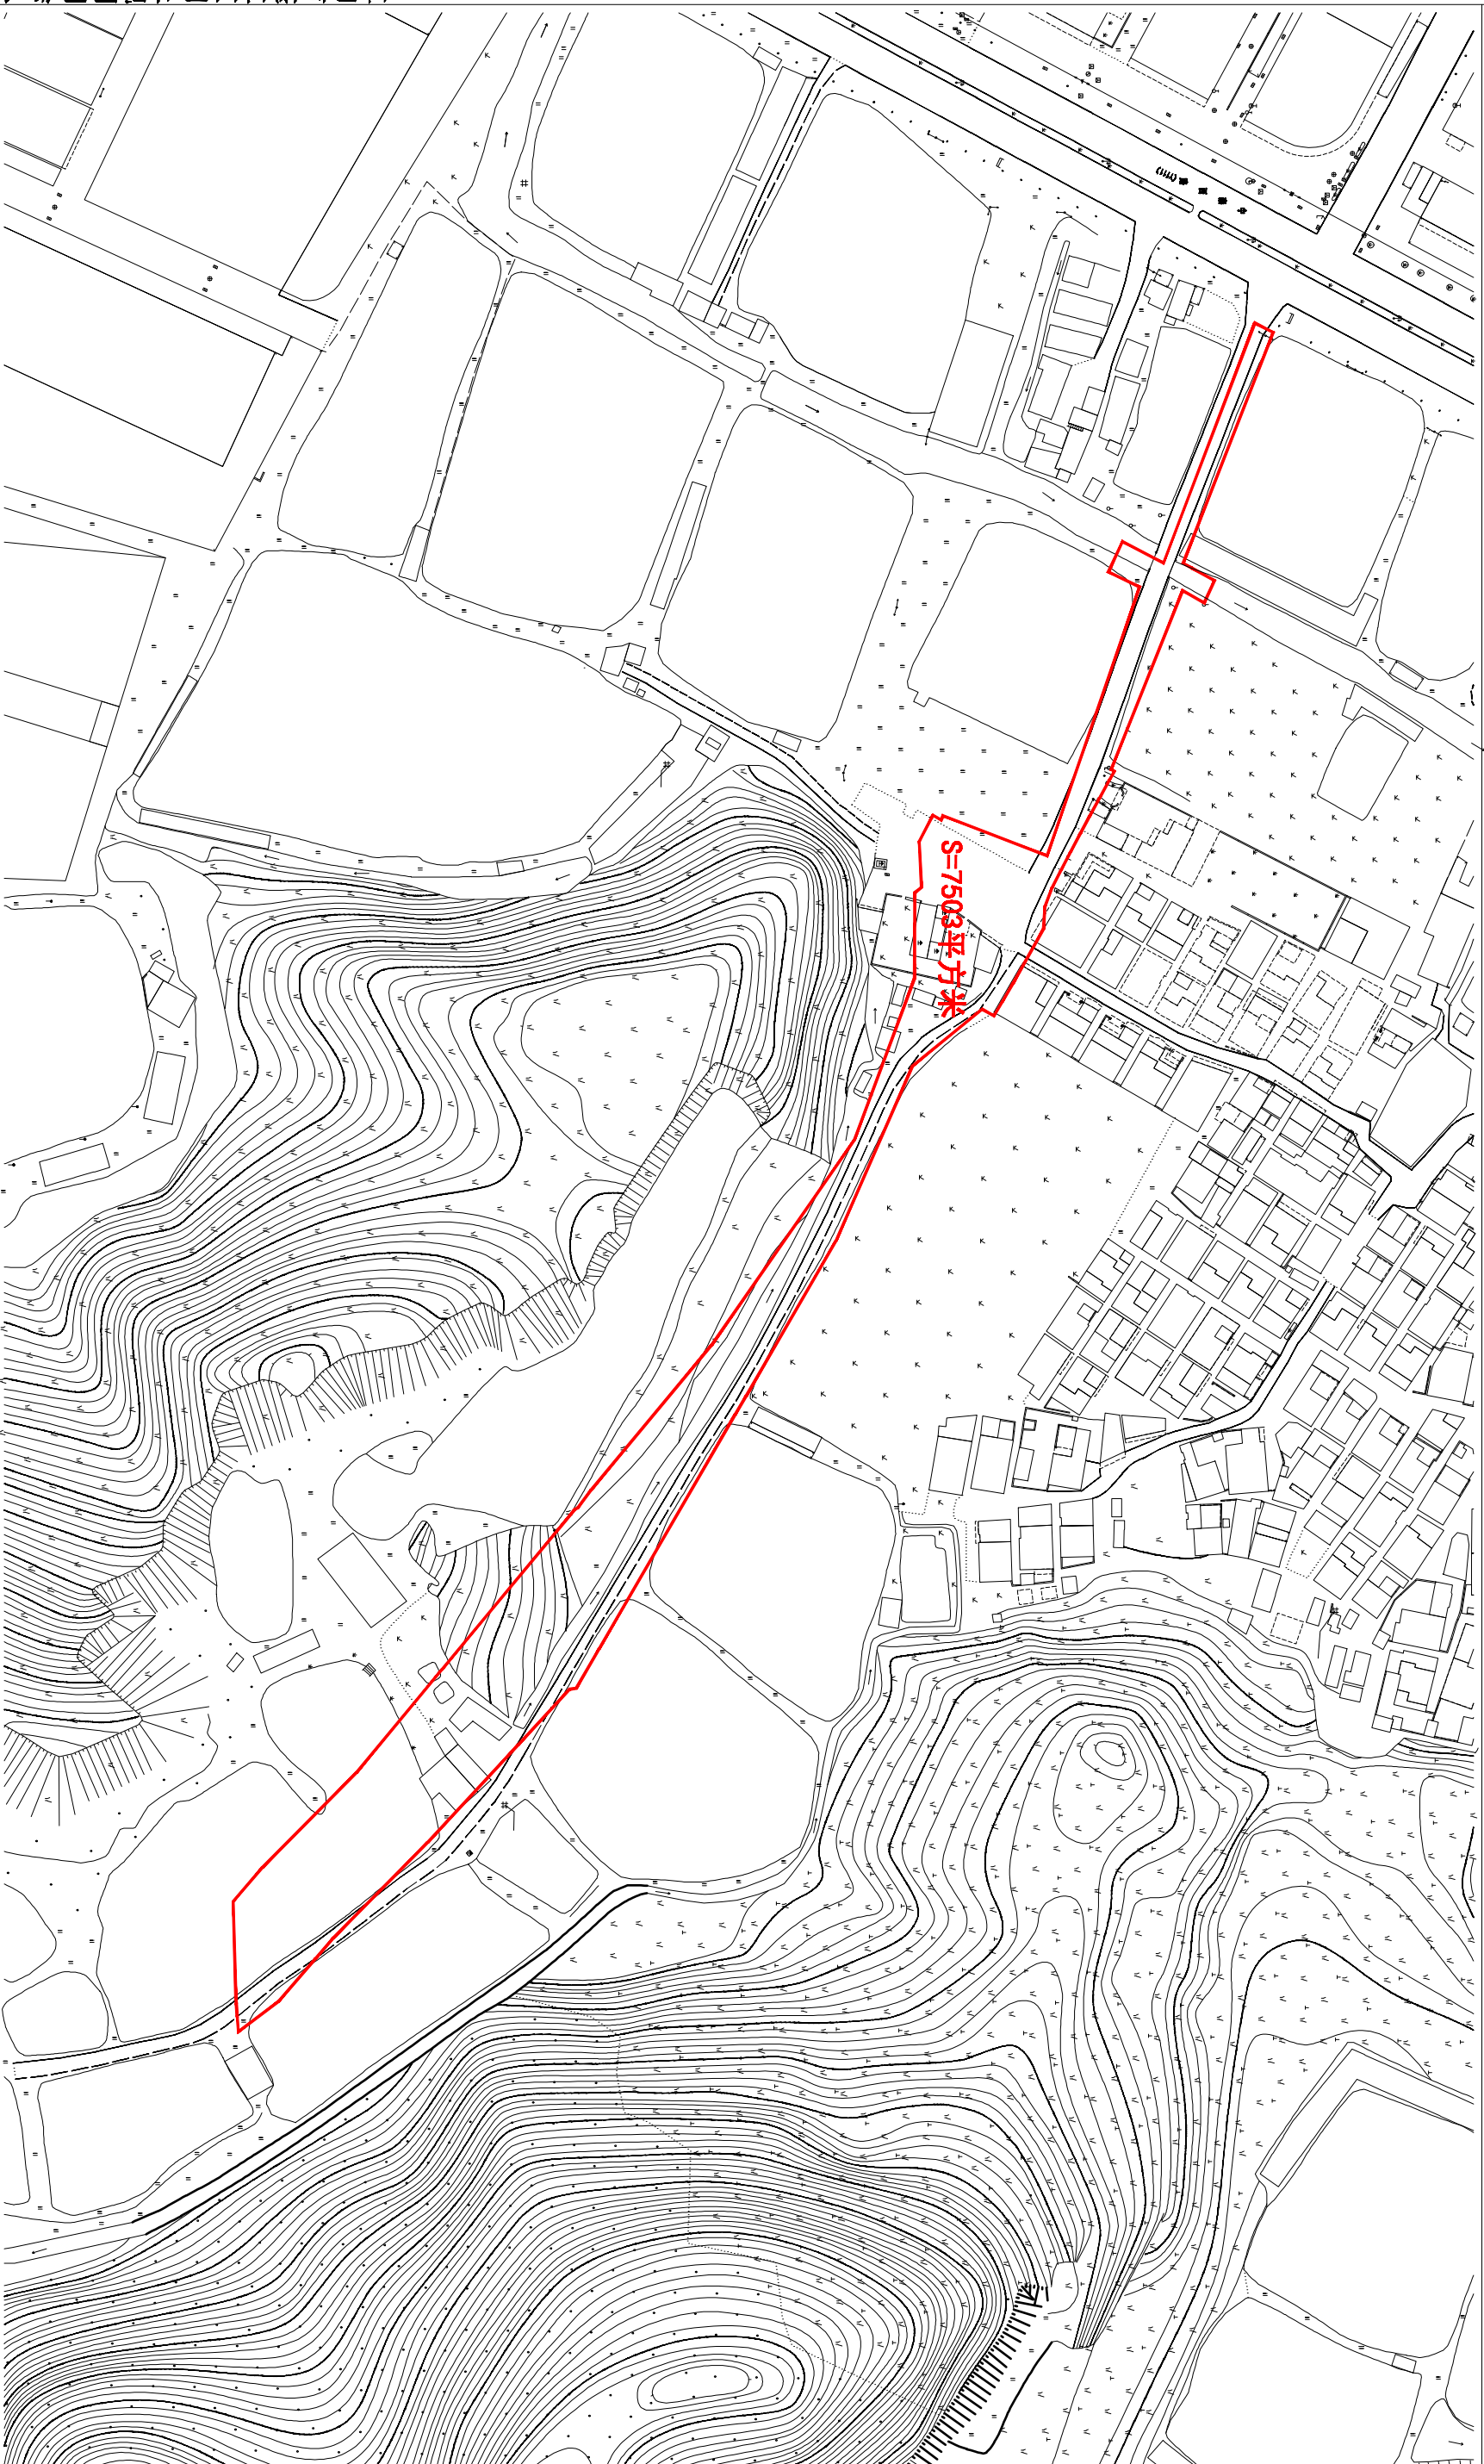

江门市蓬江区国土规划测绘队

2000国家大地坐标系,
1985国家高程基准, 等高距为1米
2007年版图式


测量日期: 2021.11.19
绘图日期: 2021.11.19

1:1500

测量员: 张观顺 周小强 陈维俊
检查员: 苏文勇
审核员: 苏柱

江征预公告字(2021)165号

土地座落: 蓬江区荷塘镇六坊山三股份合作经济社农民集体地段

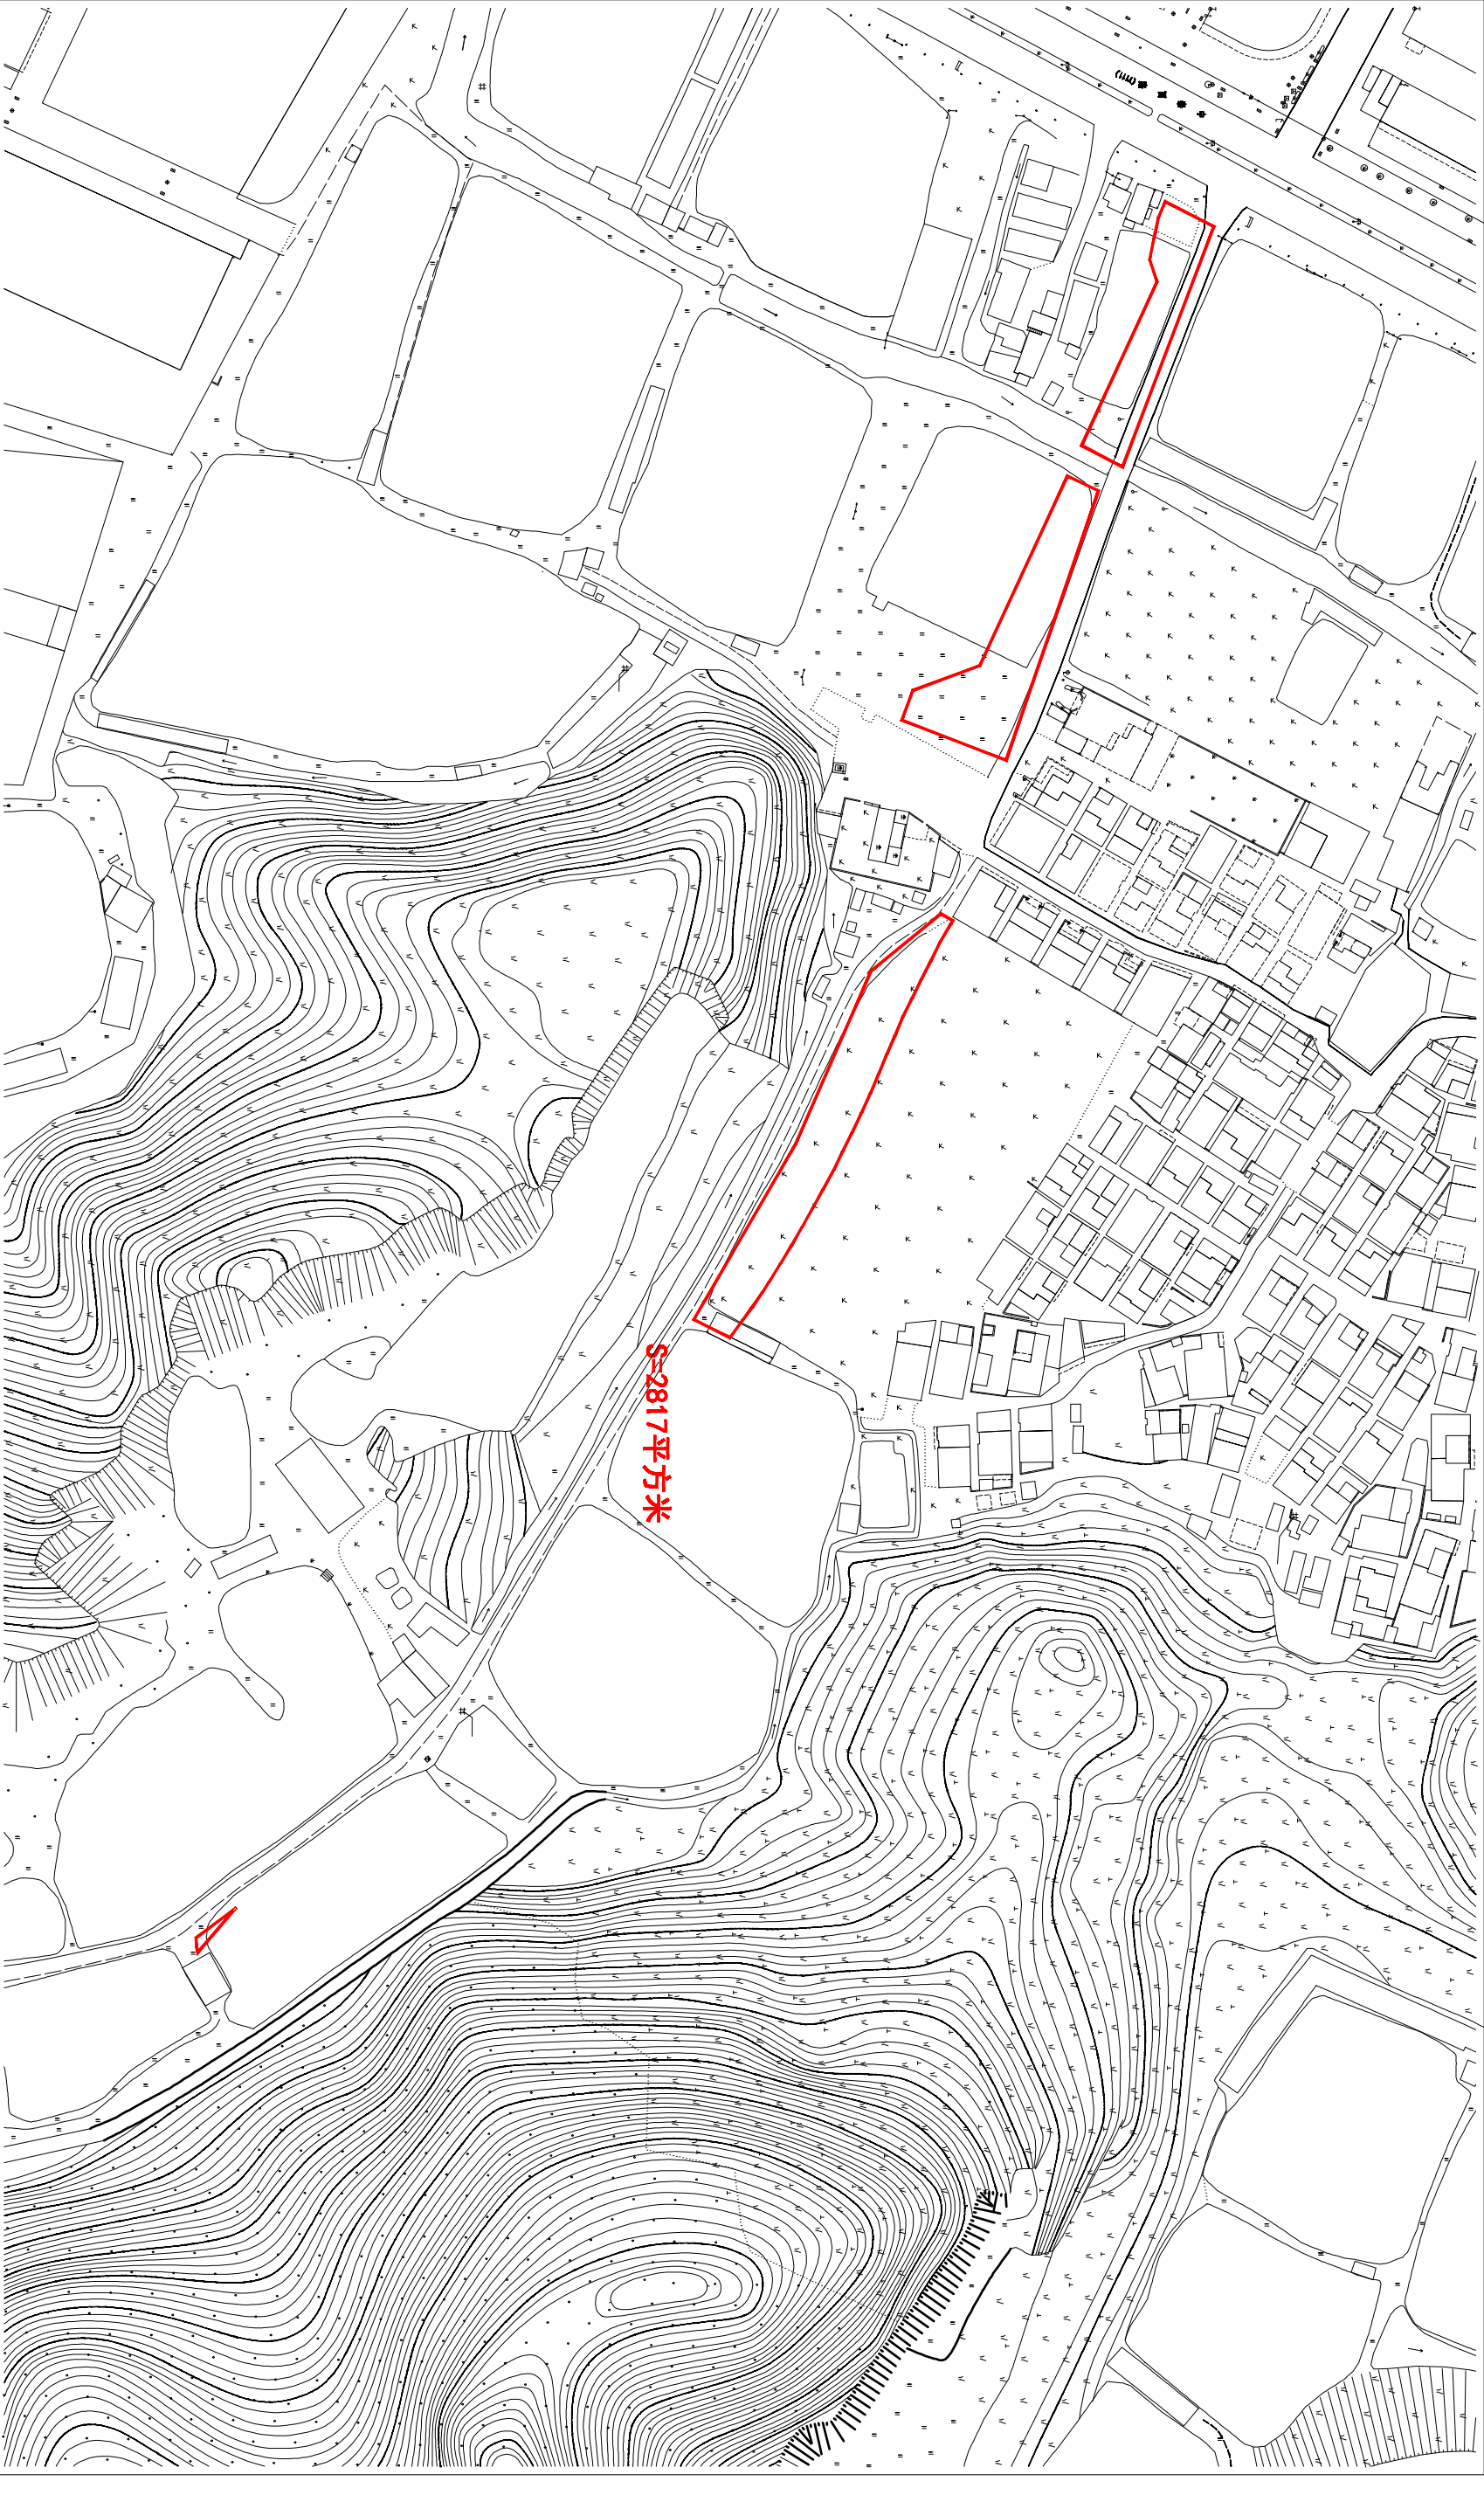

江门市蓬江区国土规划测绘队

2000国家大地坐标系,
1985国家高程基准, 等高距为1米
2007年版图式

测量日期: 2021.11.19
绘图日期: 2021.11.19

1:1500

测量员: 张观顺 周小强 陈秉俊
绘图员: 张观顺
检查员: 苏文勇
审核员: 乔柱