


# 拟征收土地公告附图

江征预公告字〔2021〕140号

土地座落:蓬江区棠下镇桐井村丰盛围、罗江村人工湖、乐溪村单一片,单二片,单三片,婆仔庙,北三片,北四片(土名)地段

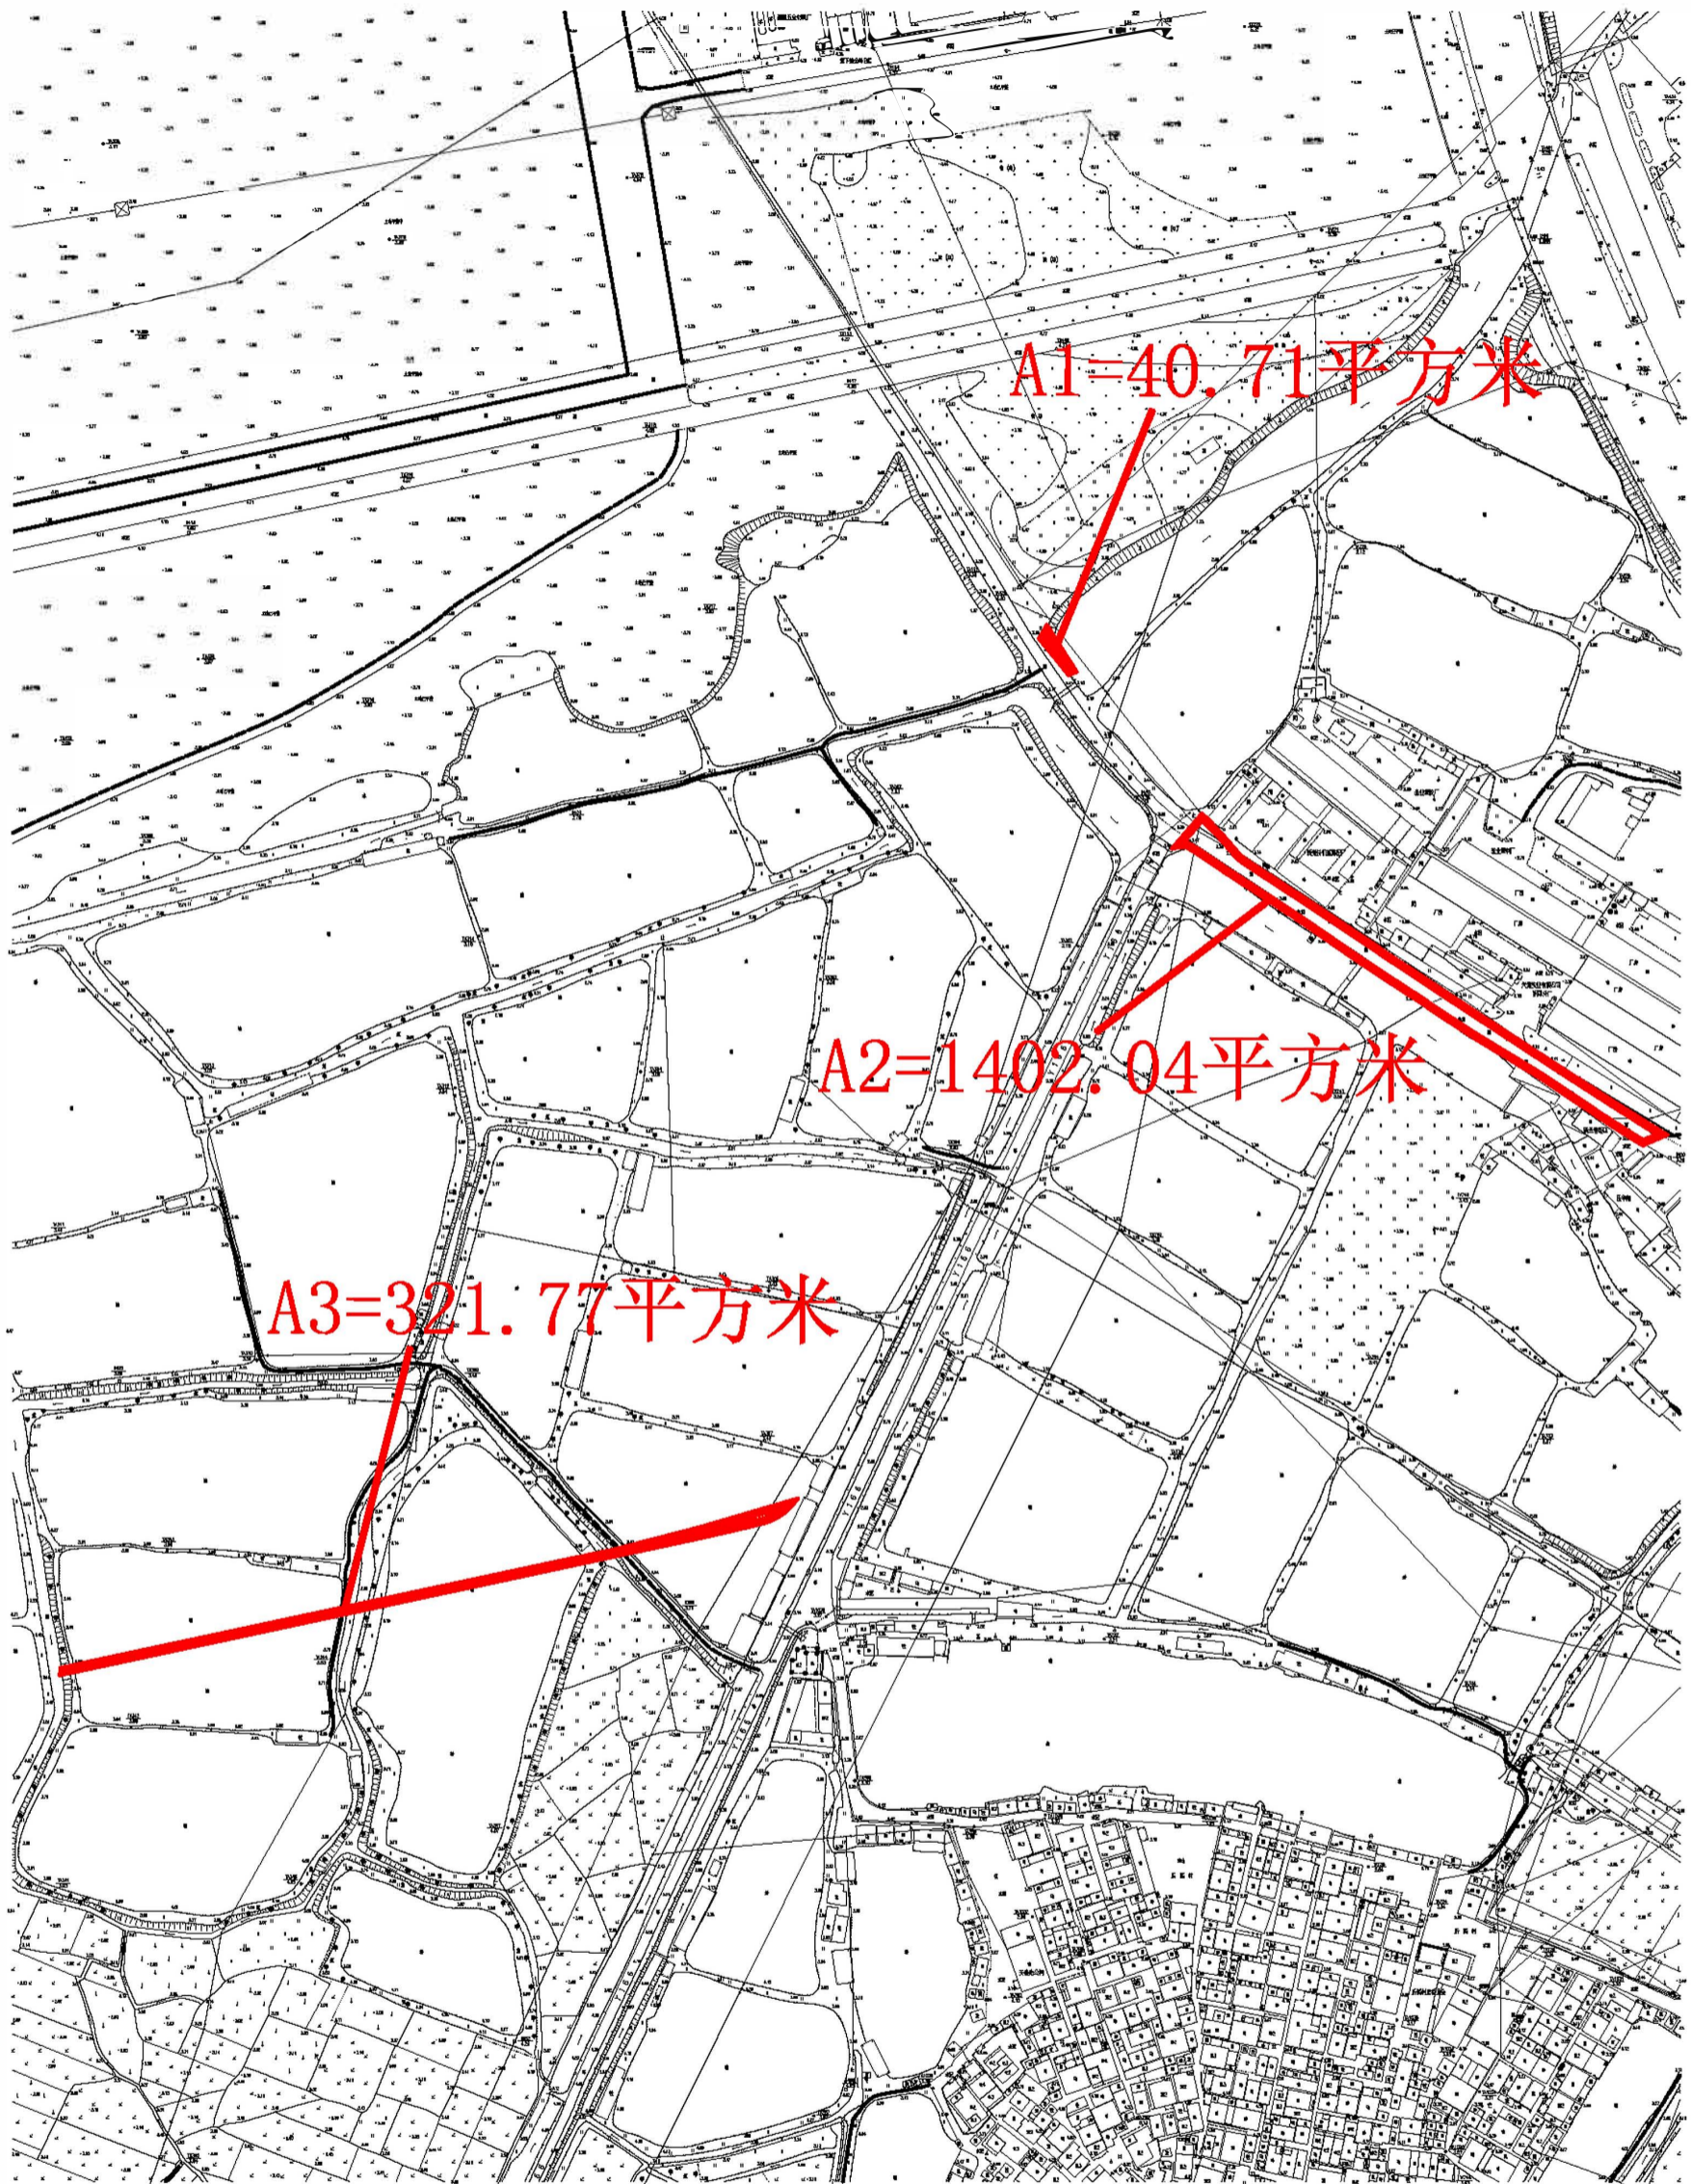

2000国家坐标系  
1985年国家高程基准,等高距为0.5米  
2017年版图式

编号:202111190017  
打印日期:2021.11.19

1:2500

绘图员:潘杰传  
检查员:敖卓岳  
审核员:阮振学