


编号: 20220019-3

宗地平面图

江征预公告字(2022)5号

土地座落: 蓬江区棠下镇新昌村地段

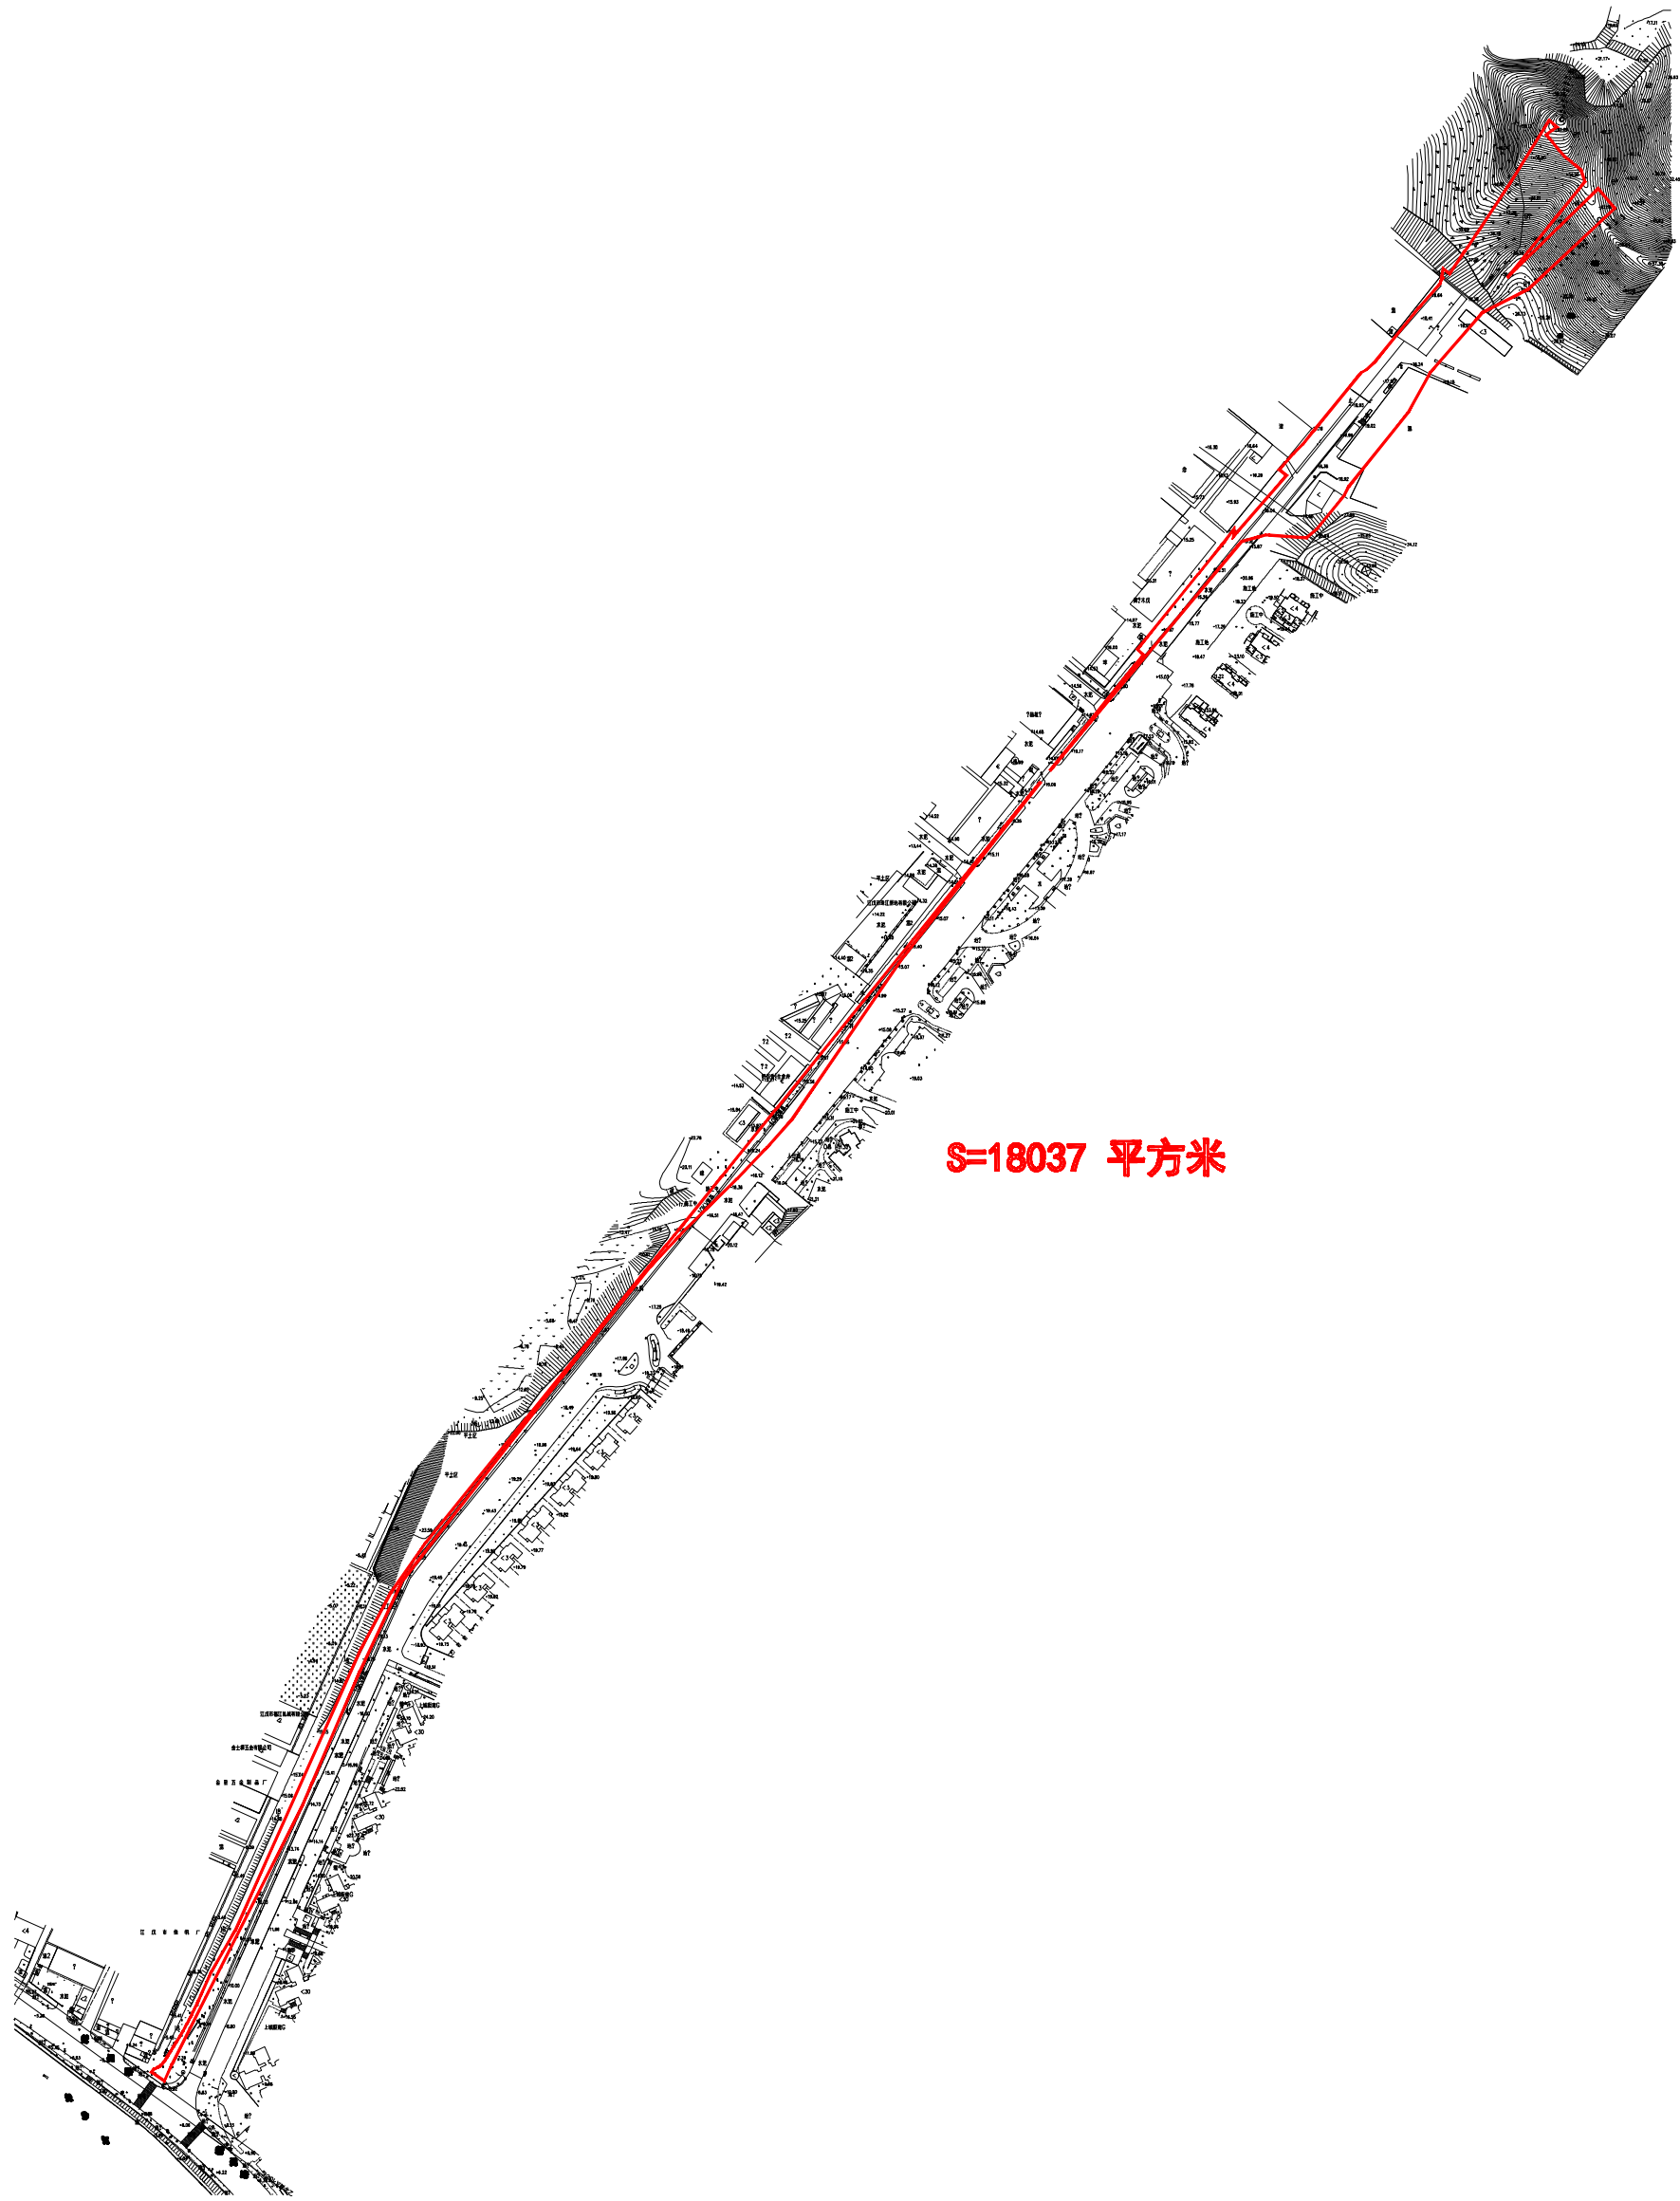

S=18037 平方米

江门市蓬江区国土规划测绘队

2000国家大地坐标系,
1985国家高程基准, 等高距为1米
2007年版图式

测量日期: 2022.01.20
绘图日期: 2022.01.21

1:4500

测量员: 沈鸿冠、赵耀堂
绘图员: 赵耀堂
检查员: 苏文勇
审核员: 乔柱