


编号：20210308

江征预告字（三旧）[2022]1号

土地座落：蓬江区潮连塘边山霞里街沙头地块

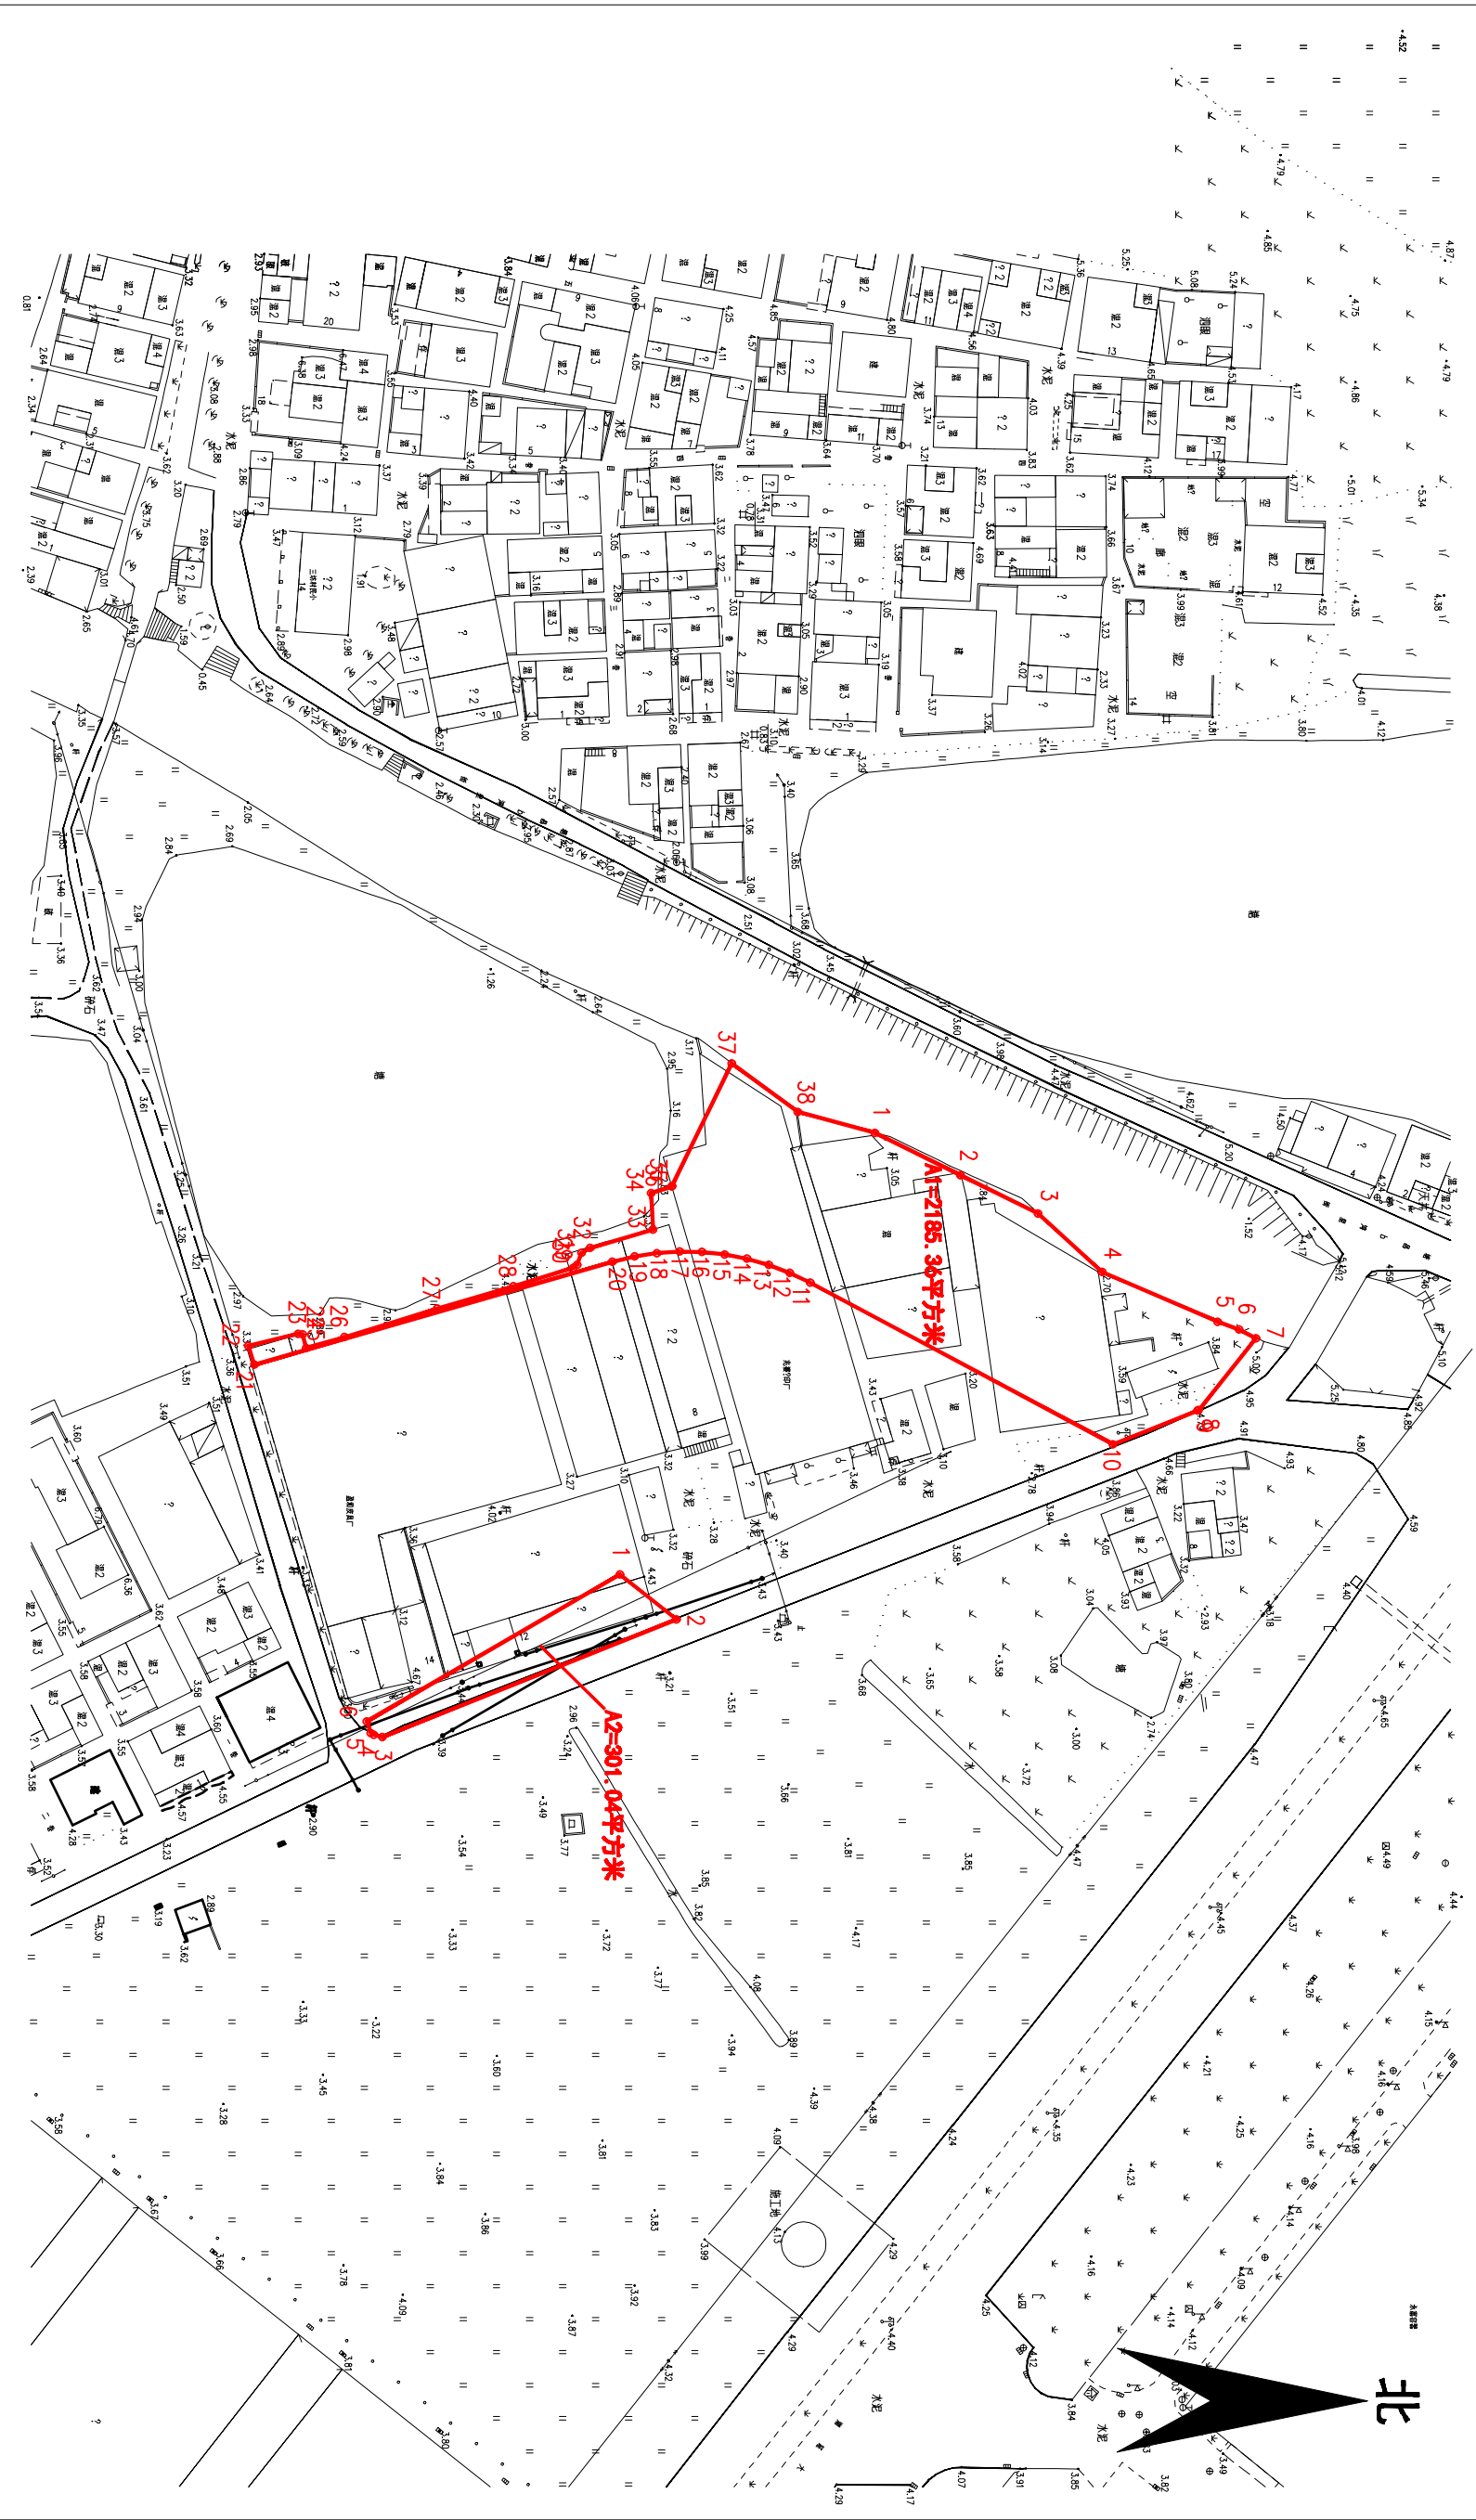

2000国家大地坐标系，等高距为1米
1985年国家高程基准，等高距为1米
2007年版图式

测量日期：2022.01.17
绘图日期：2022.01.18

1:1000

测量员：张观顺 陈雍俊 周小强
绘图员：张观顺
检查员：苏文勇
审核员：乔柱