


编号: 20220035

宗地平面图

江征预公告字〔2022〕18号

土地座落: 江门市蓬江区棠下镇石头村大南园(土名)地段

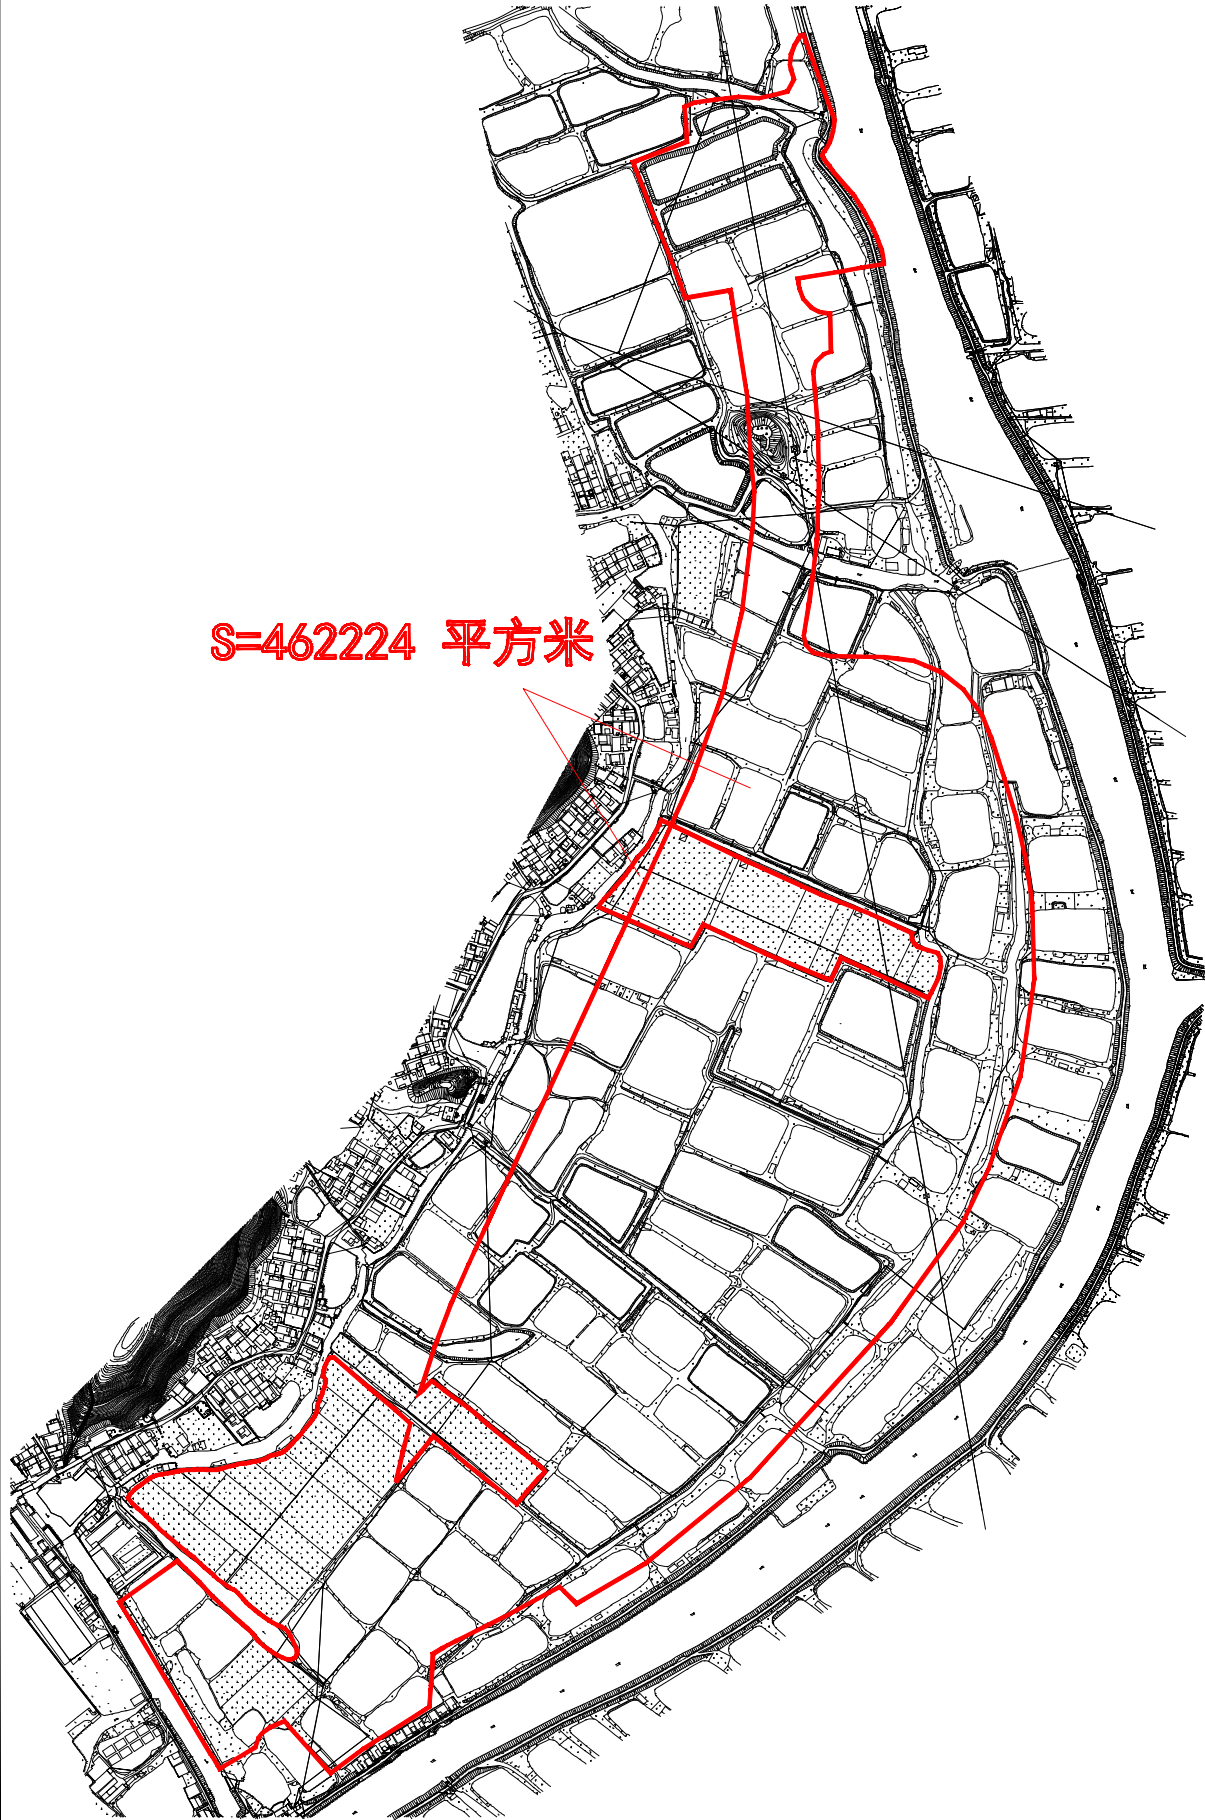

S=462224 平方米

江门市蓬江区国土规划测绘队

2000国家大地坐标系,
1985国家高程基准, 等高距为1米
2007年原图式

测量日期: 2022.02.22
绘图日期: 2022.02.22

1:5000

测量员: 杜均强、姚顺波
绘图员: 杜均强
检查员: 蔡文勇
审核员: 李 柱