


编号: 20220058

宗地平面图

公告号: 蓬江自然资转用公告字〔2022〕3号

土地座落: 江门市蓬江区杜阮镇长乔村凤山(土名)

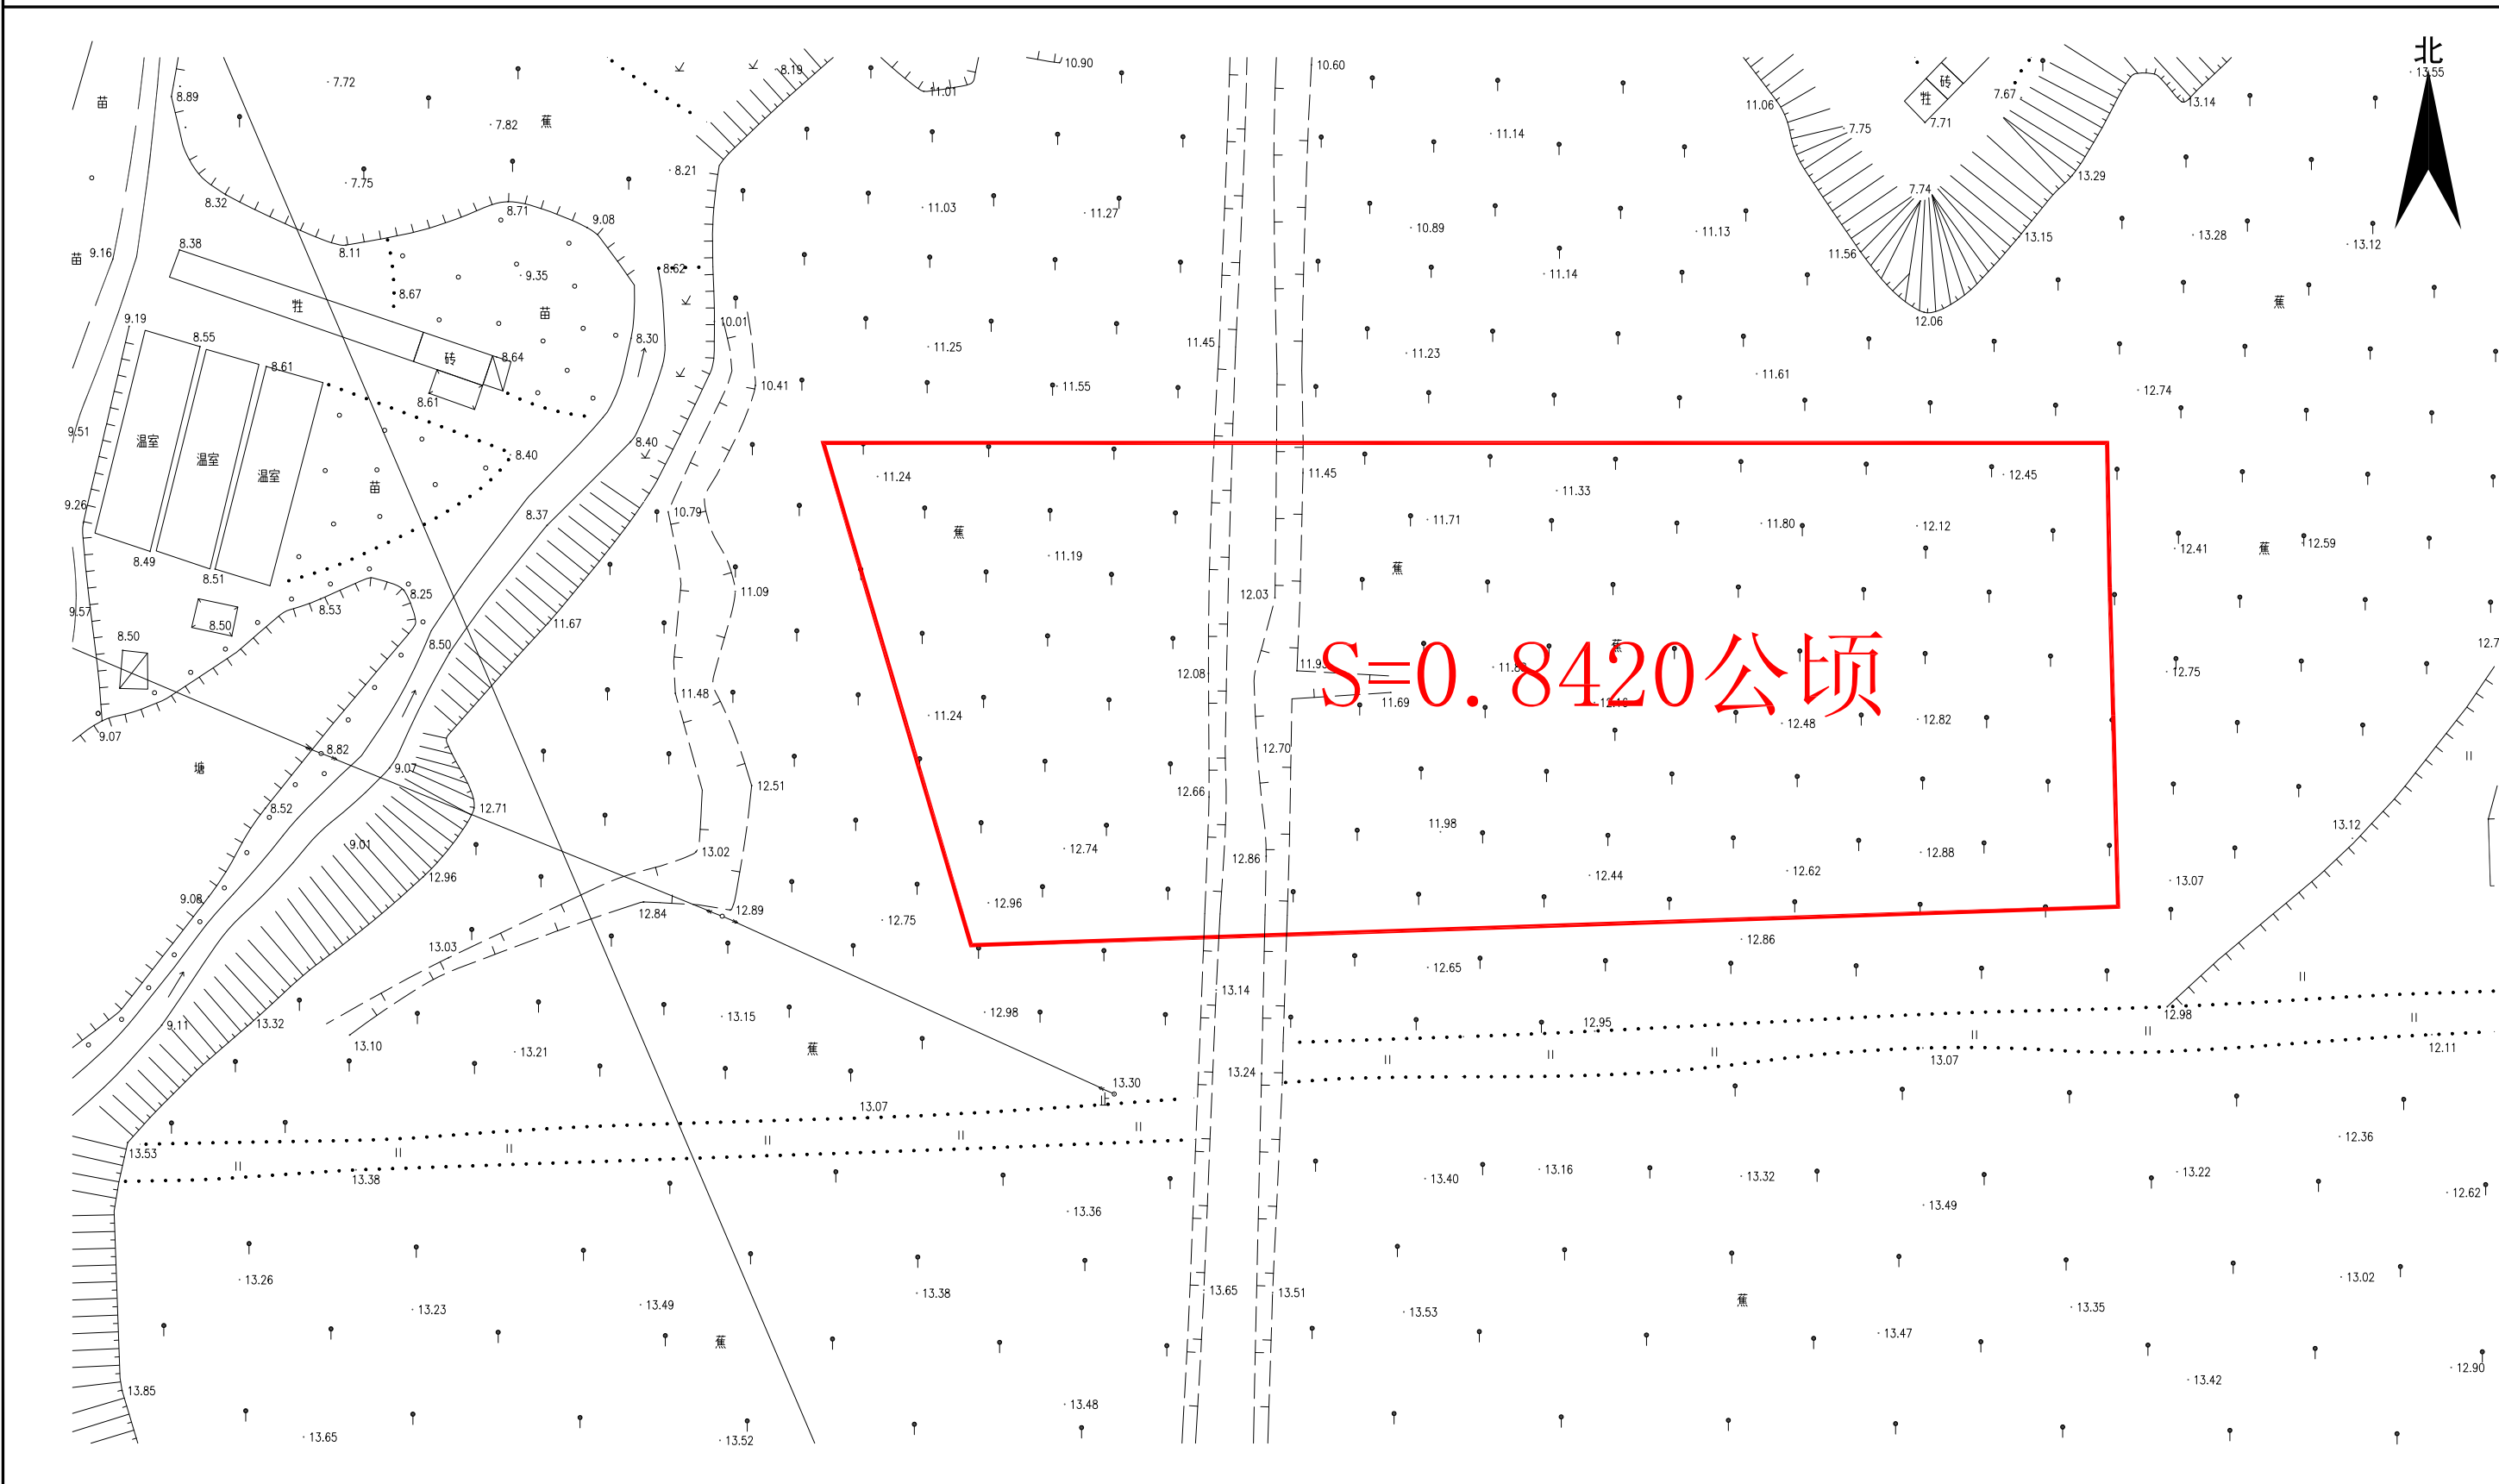

江门市蓬江区国土规划测绘队

2000国家大地坐标系,
 1985国家高程基准, 等高距为1米
 2007年版图式

测量日期: 2022. 03. 24
 绘图日期: 2022. 03. 24

1:800

测量员: 高卓荣、梁伟宁、雷伟良
 绘图员: 高卓荣
 检查员: 苏文勇
 审核员: 乔柱