


宗地平面图

土地座落：江门市蓬江区棠下镇大林村中心洲，横基，死佬氹，交剪墩（土名）地段

公告号：江征预公告字〔2022〕118号

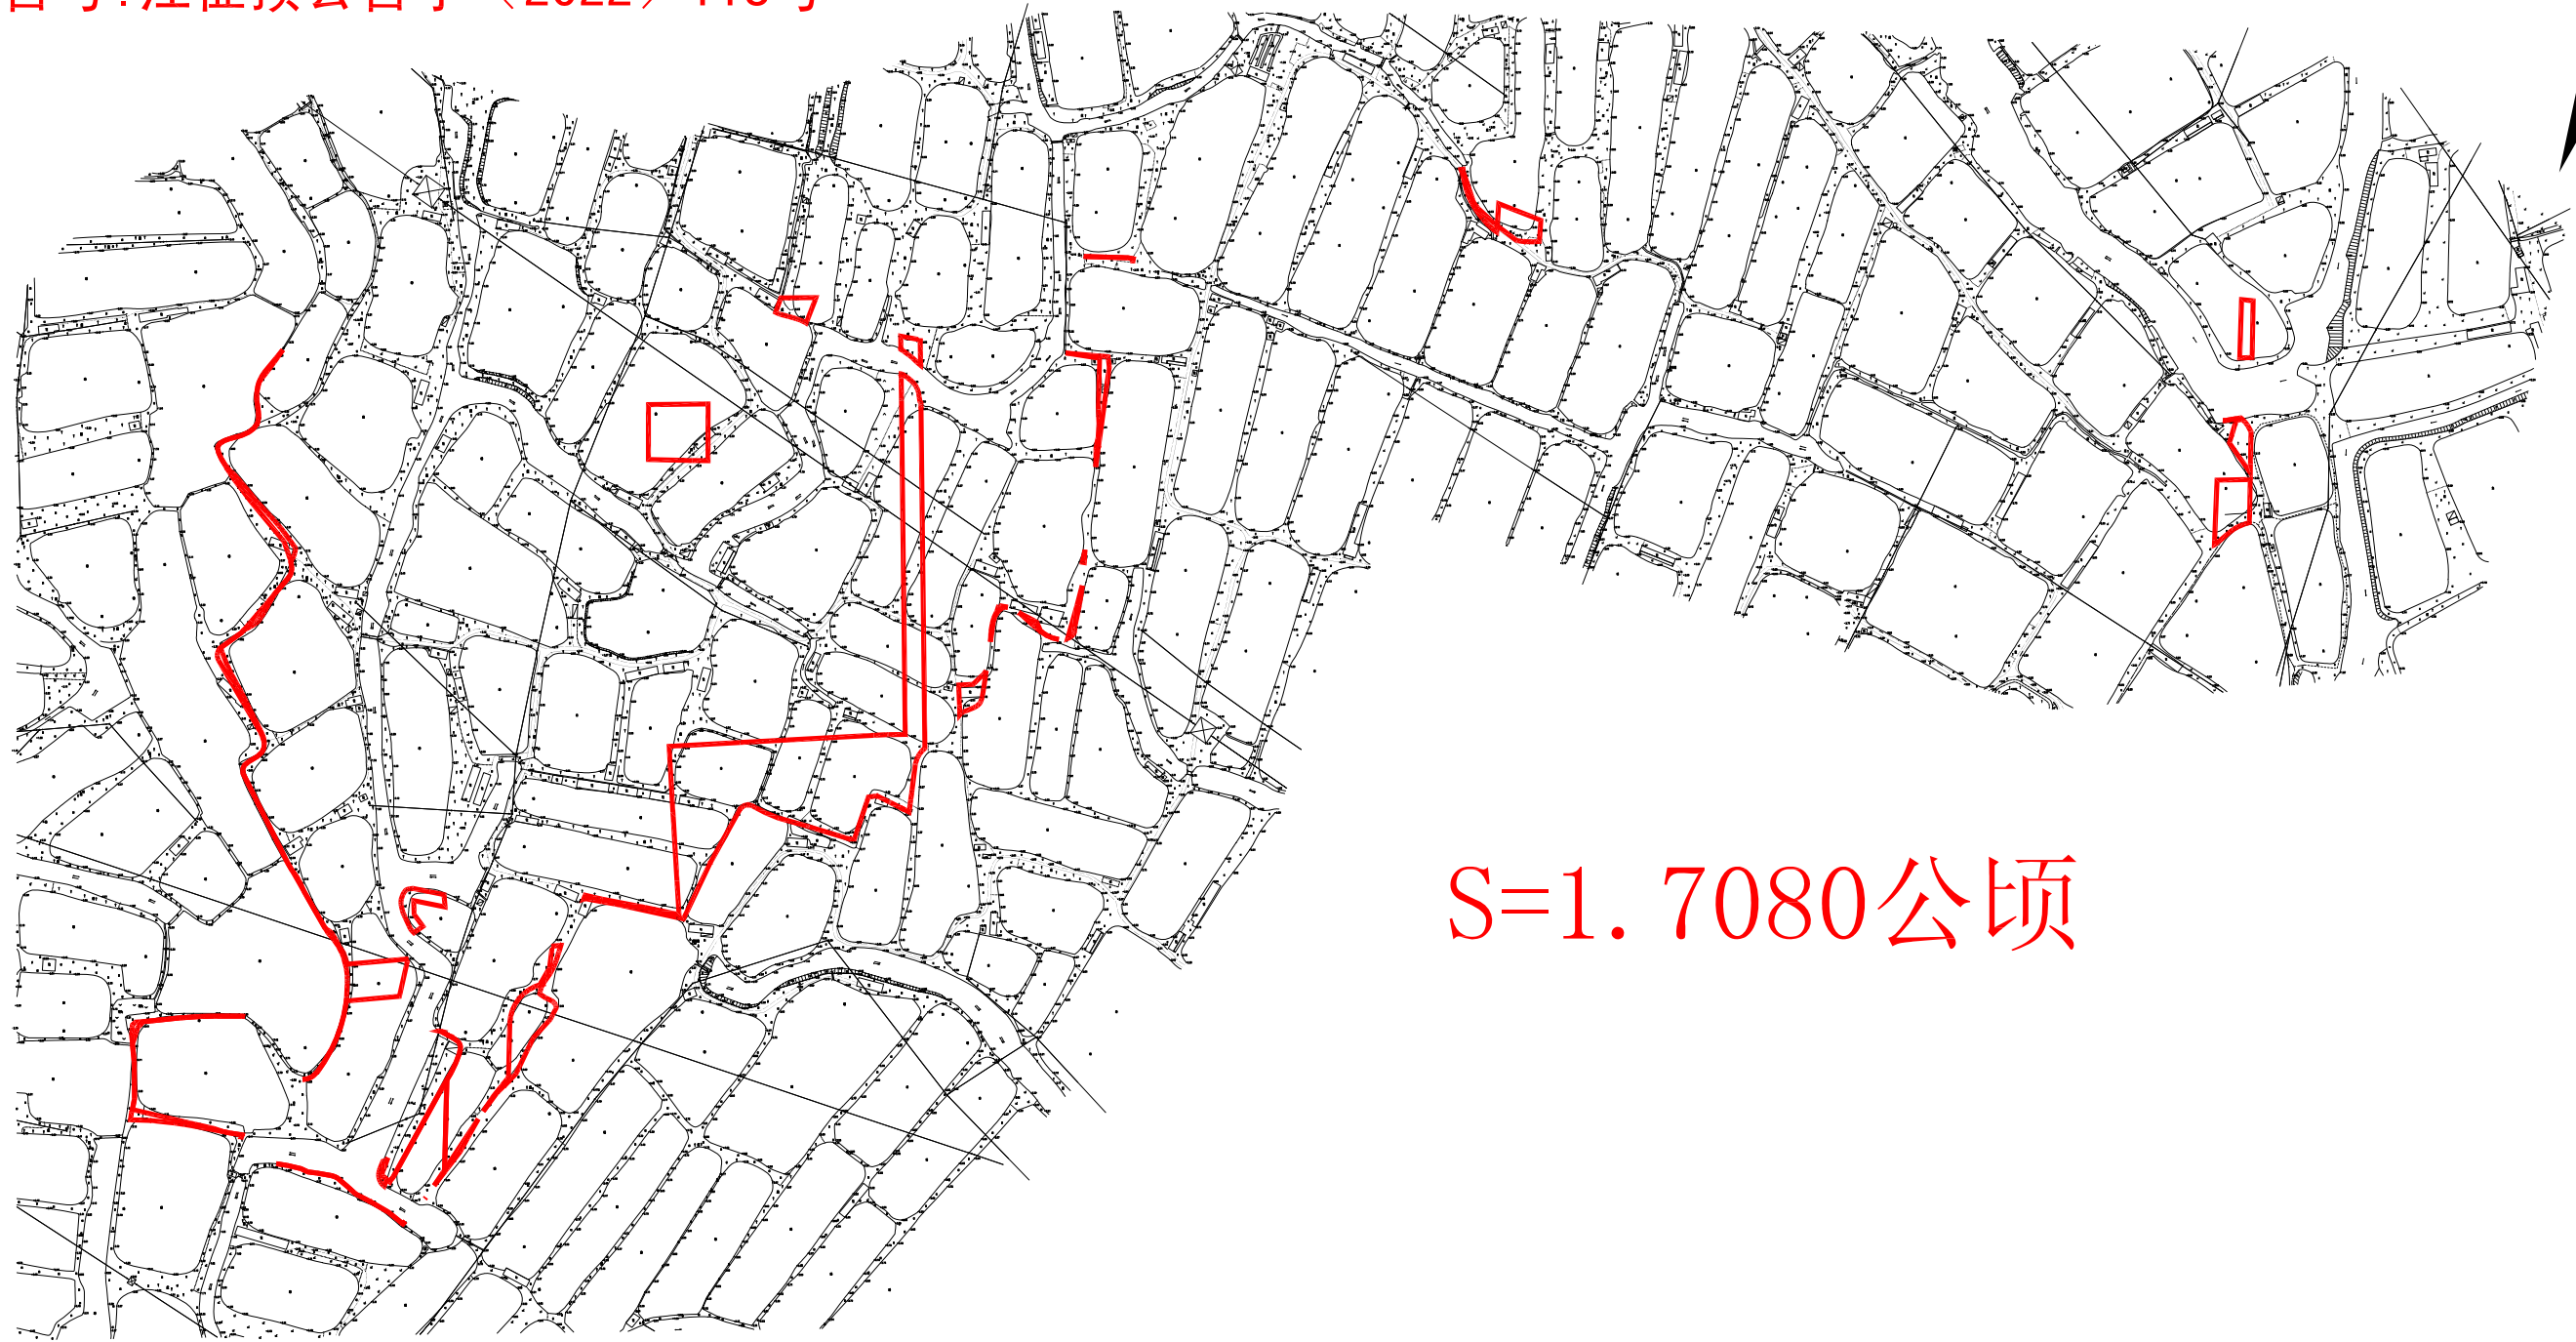

S=1.7080公顷

江门市蓬江区国土规划测绘队

2000国家大地坐标系，
1985国家高程基准，等高距为1米
2007年版图式

编号：20220143
绘图时间：2022.06.22

1:4500

测量员：高卓荣、梁伟宁
绘图员：高卓荣
检查员：苏文勇
审核员：乔柱