


宗地平面图

土地座落: 江门市蓬江区杜阮镇杜阮村陈坑地段

公告号: 蓬江自然资转用公告字〔2023〕4号

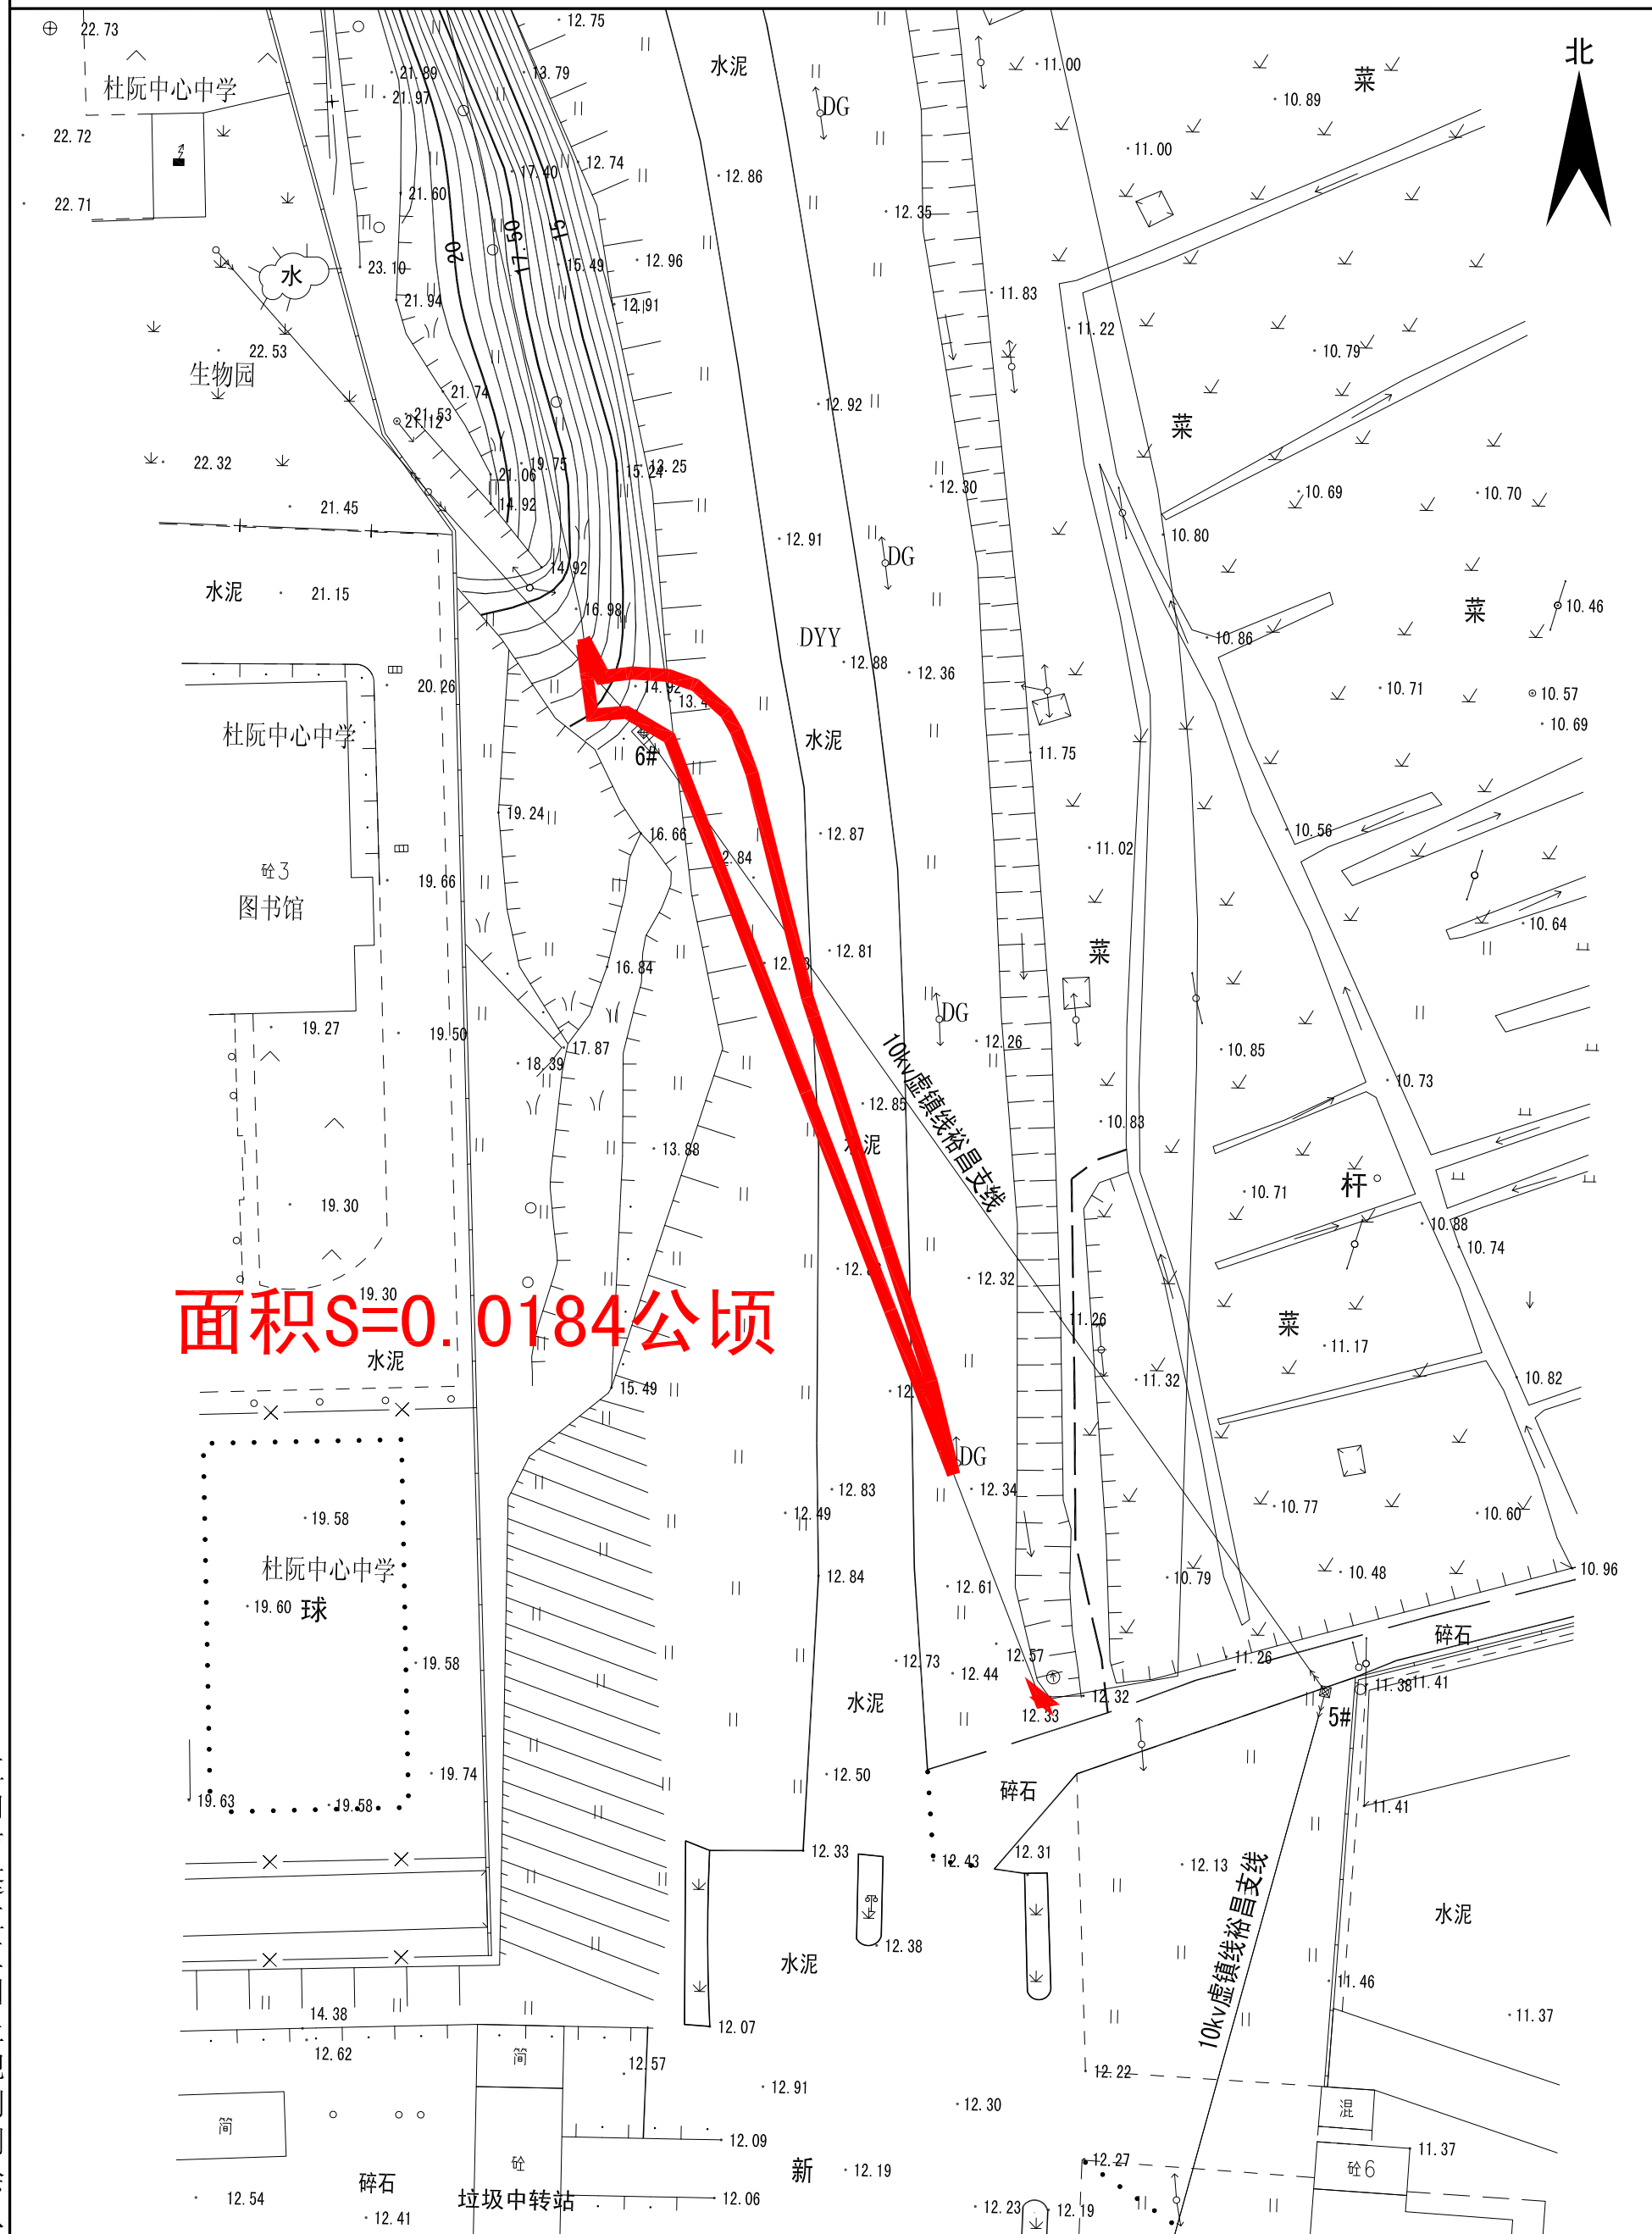

江门市蓬江区国土规划测绘队

2000国家大地坐标系
 1985国家高程基准, 等高距为0.5米
 2007年版图式

绘图日期: 2023.03.09

1:500

绘图员: 高卓荣
 检查员: 苏文勇
 审核员: 乔柱