


# 拟征收土地公告

蓬征預告字(2023)4号

土地座落:蓬江区福泉路地段

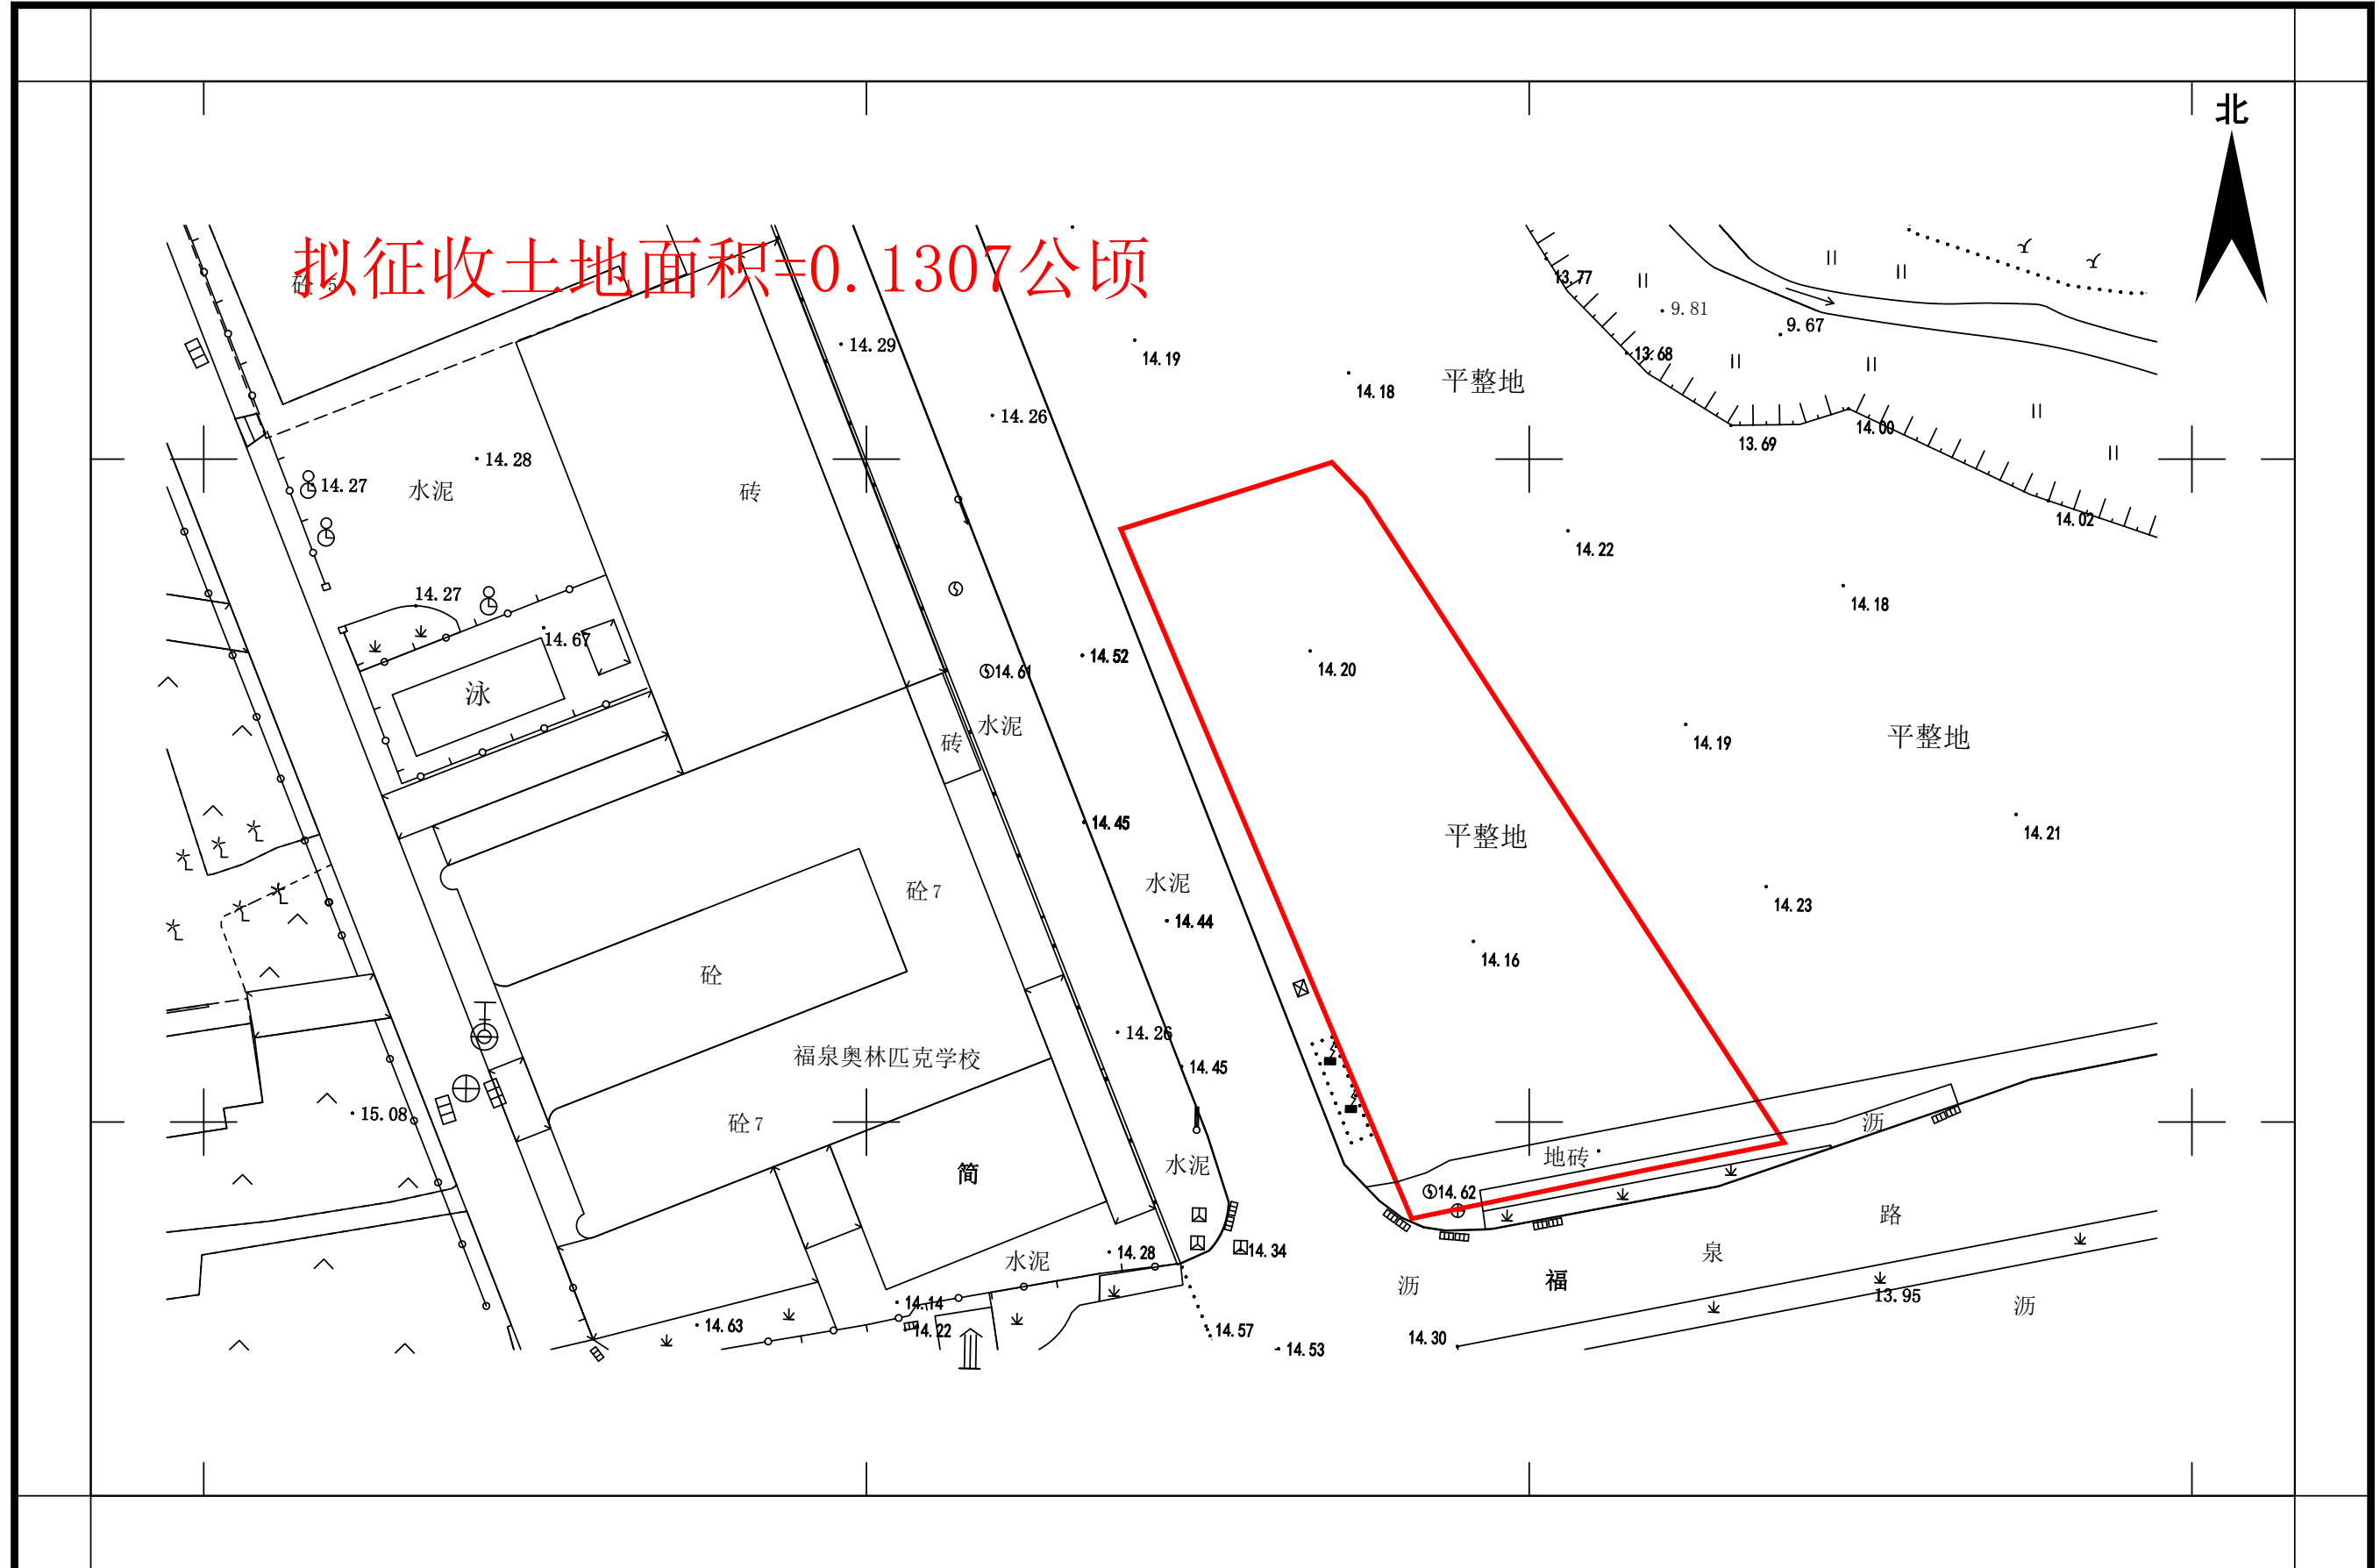

江门市国土测绘大队

2000国家大地坐标系, 2017标准图式  
1985国家高程基准, 等高距为1米  
2017年标准图式

1:500

编号: 202305120009

测量员: 潘杰传  
绘图员: 吴陶异  
检查员: 敖卓岳