


拟征收土地公告

蓬征预公告字(2024)7号

土地坐落:蓬江区杜阮镇木朗村地段

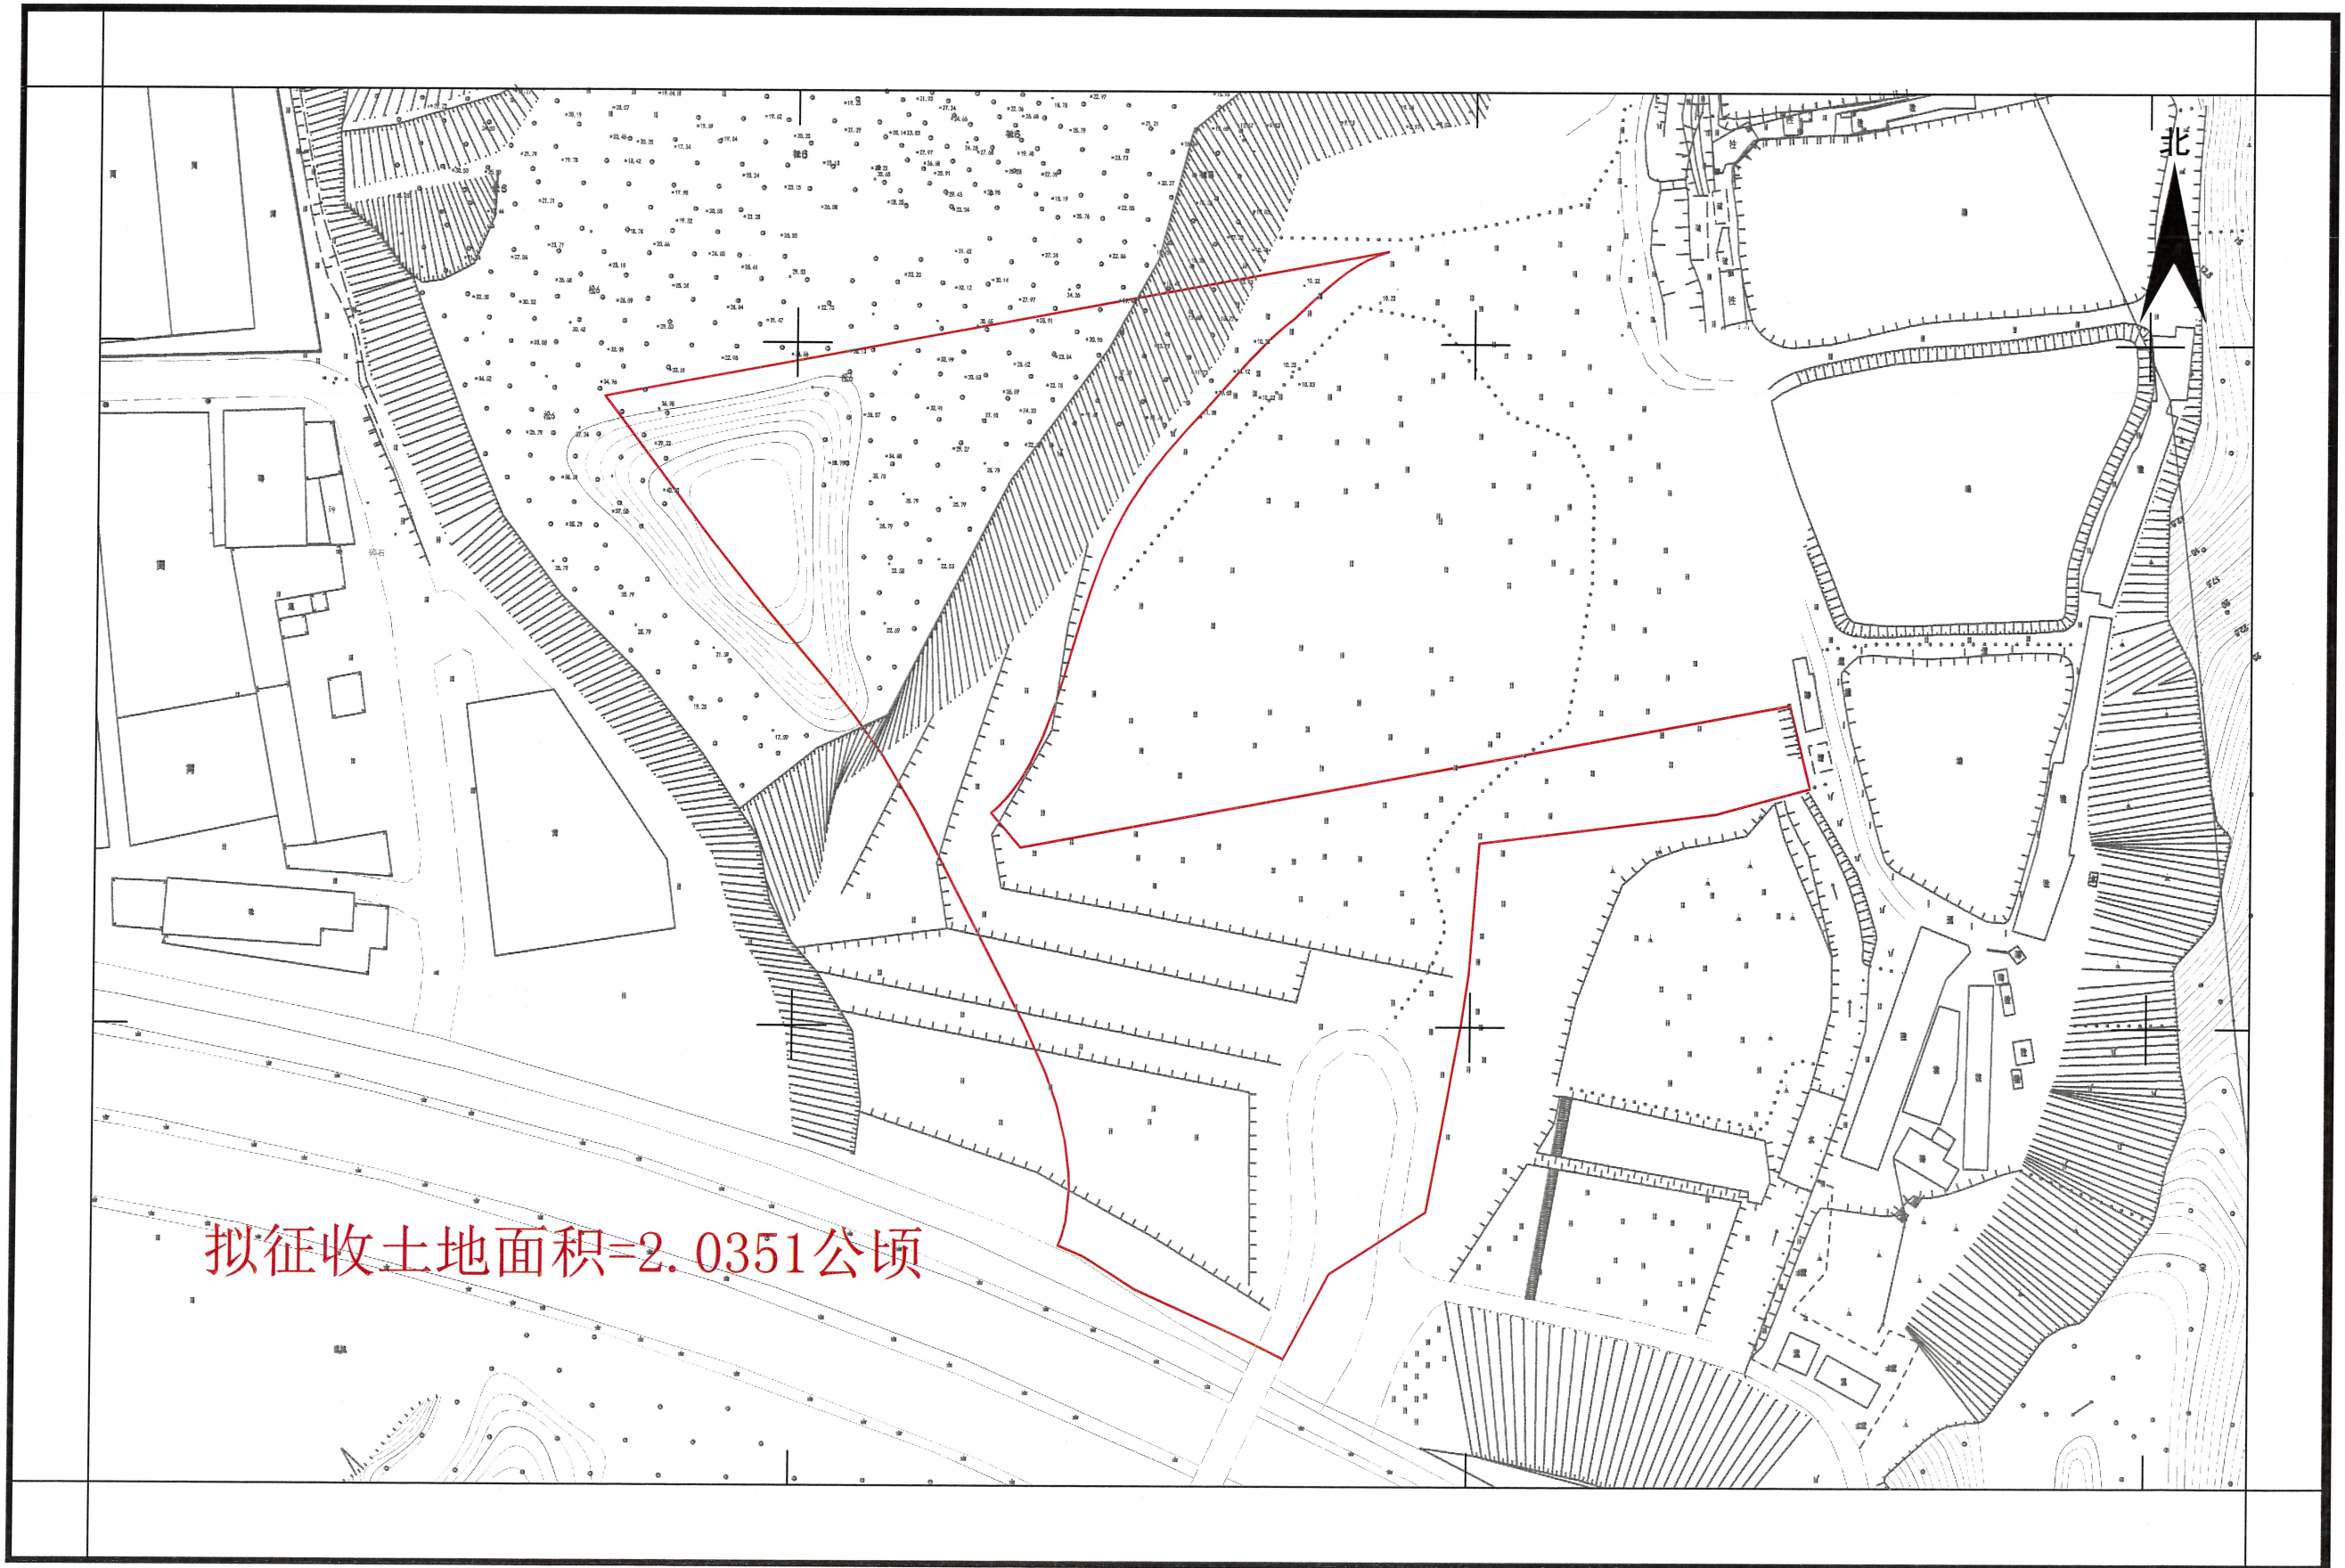

江门市国土测绘大队

2000国家大地坐标系
1985国家高程基准, 等高距为1米
2017年版图式

1:1500

编号: 202401220005

测量员: 赵雄发
绘图员: 胡晓玲
检查员: 敖卓岳