


# 拟征收土地公告

蓬征预公告字（2024）8号

土地坐落：蓬江区杜阮镇木朗村地段

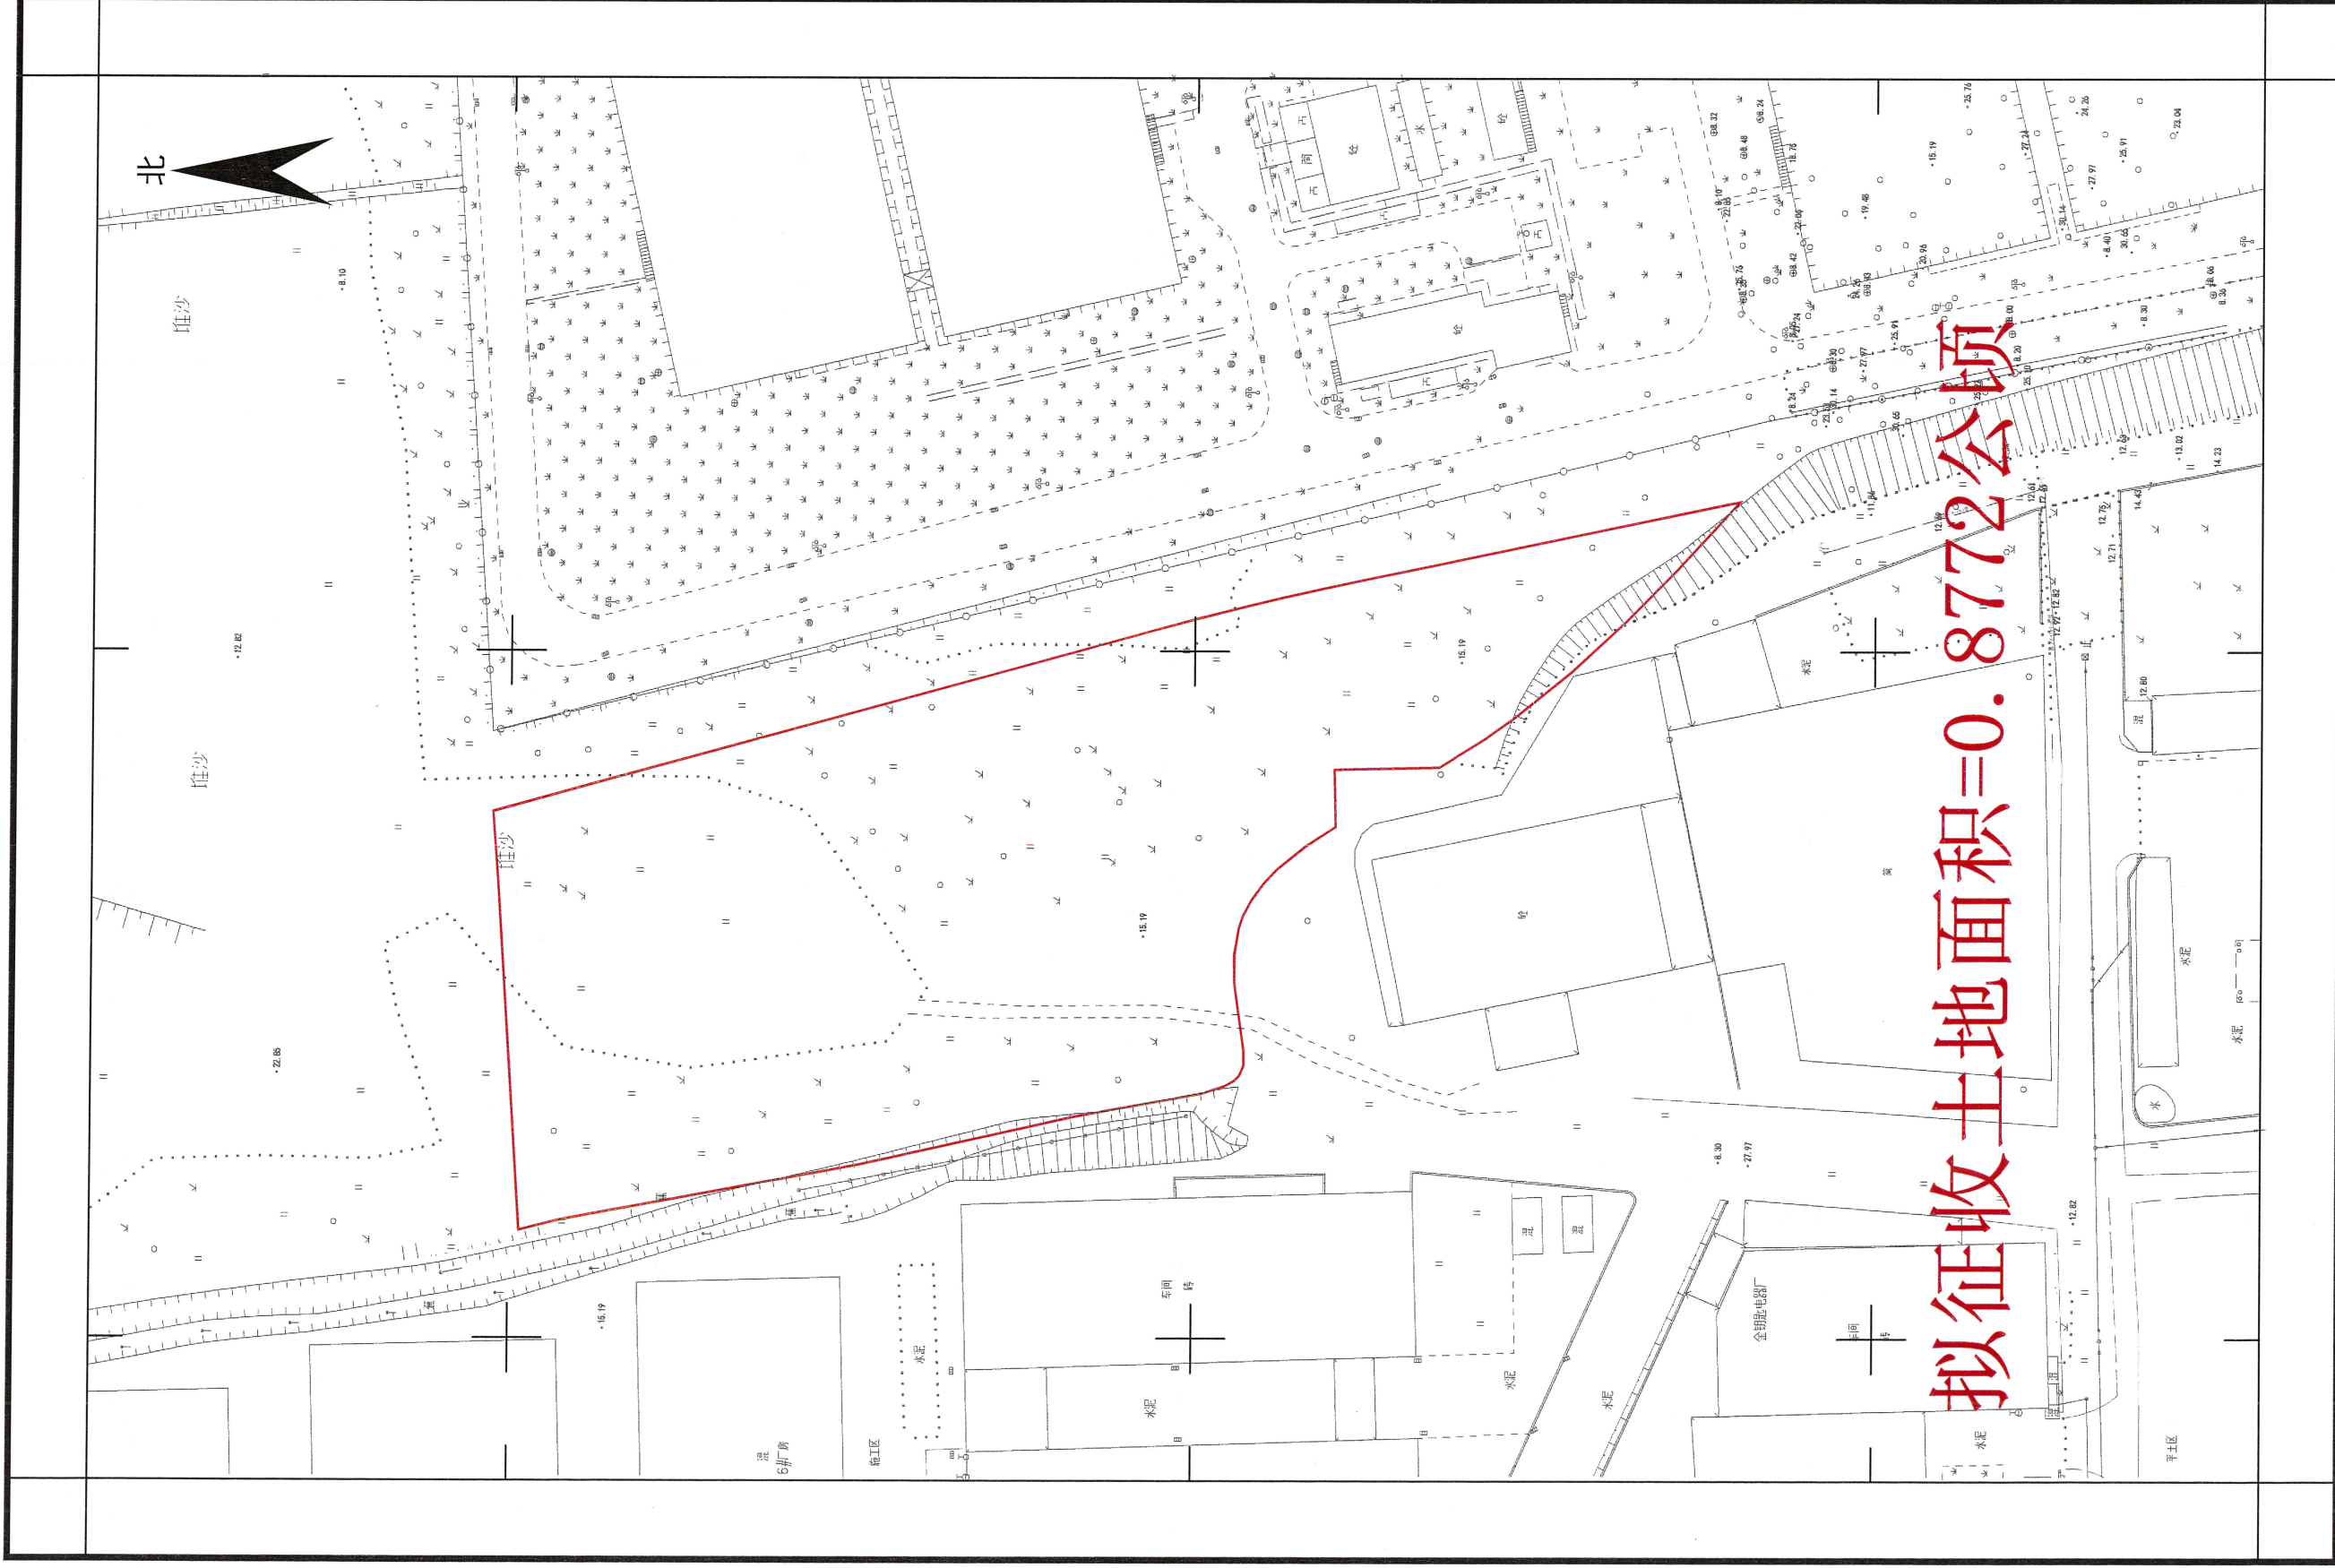

江门市国土测绘大队

2000国家大地坐标系  
1985国家高程基准，等高距为1米  
2017年版图式

1:1000

编号：202401220005

测量员：赵雄发  
绘图员：胡晓玲  
检查员：敖卓岳