


# 征收土地公告

蓬征公告字（三旧）（2024）1号

土地座落：蓬江区杜阮镇北芦大坑工业区地段

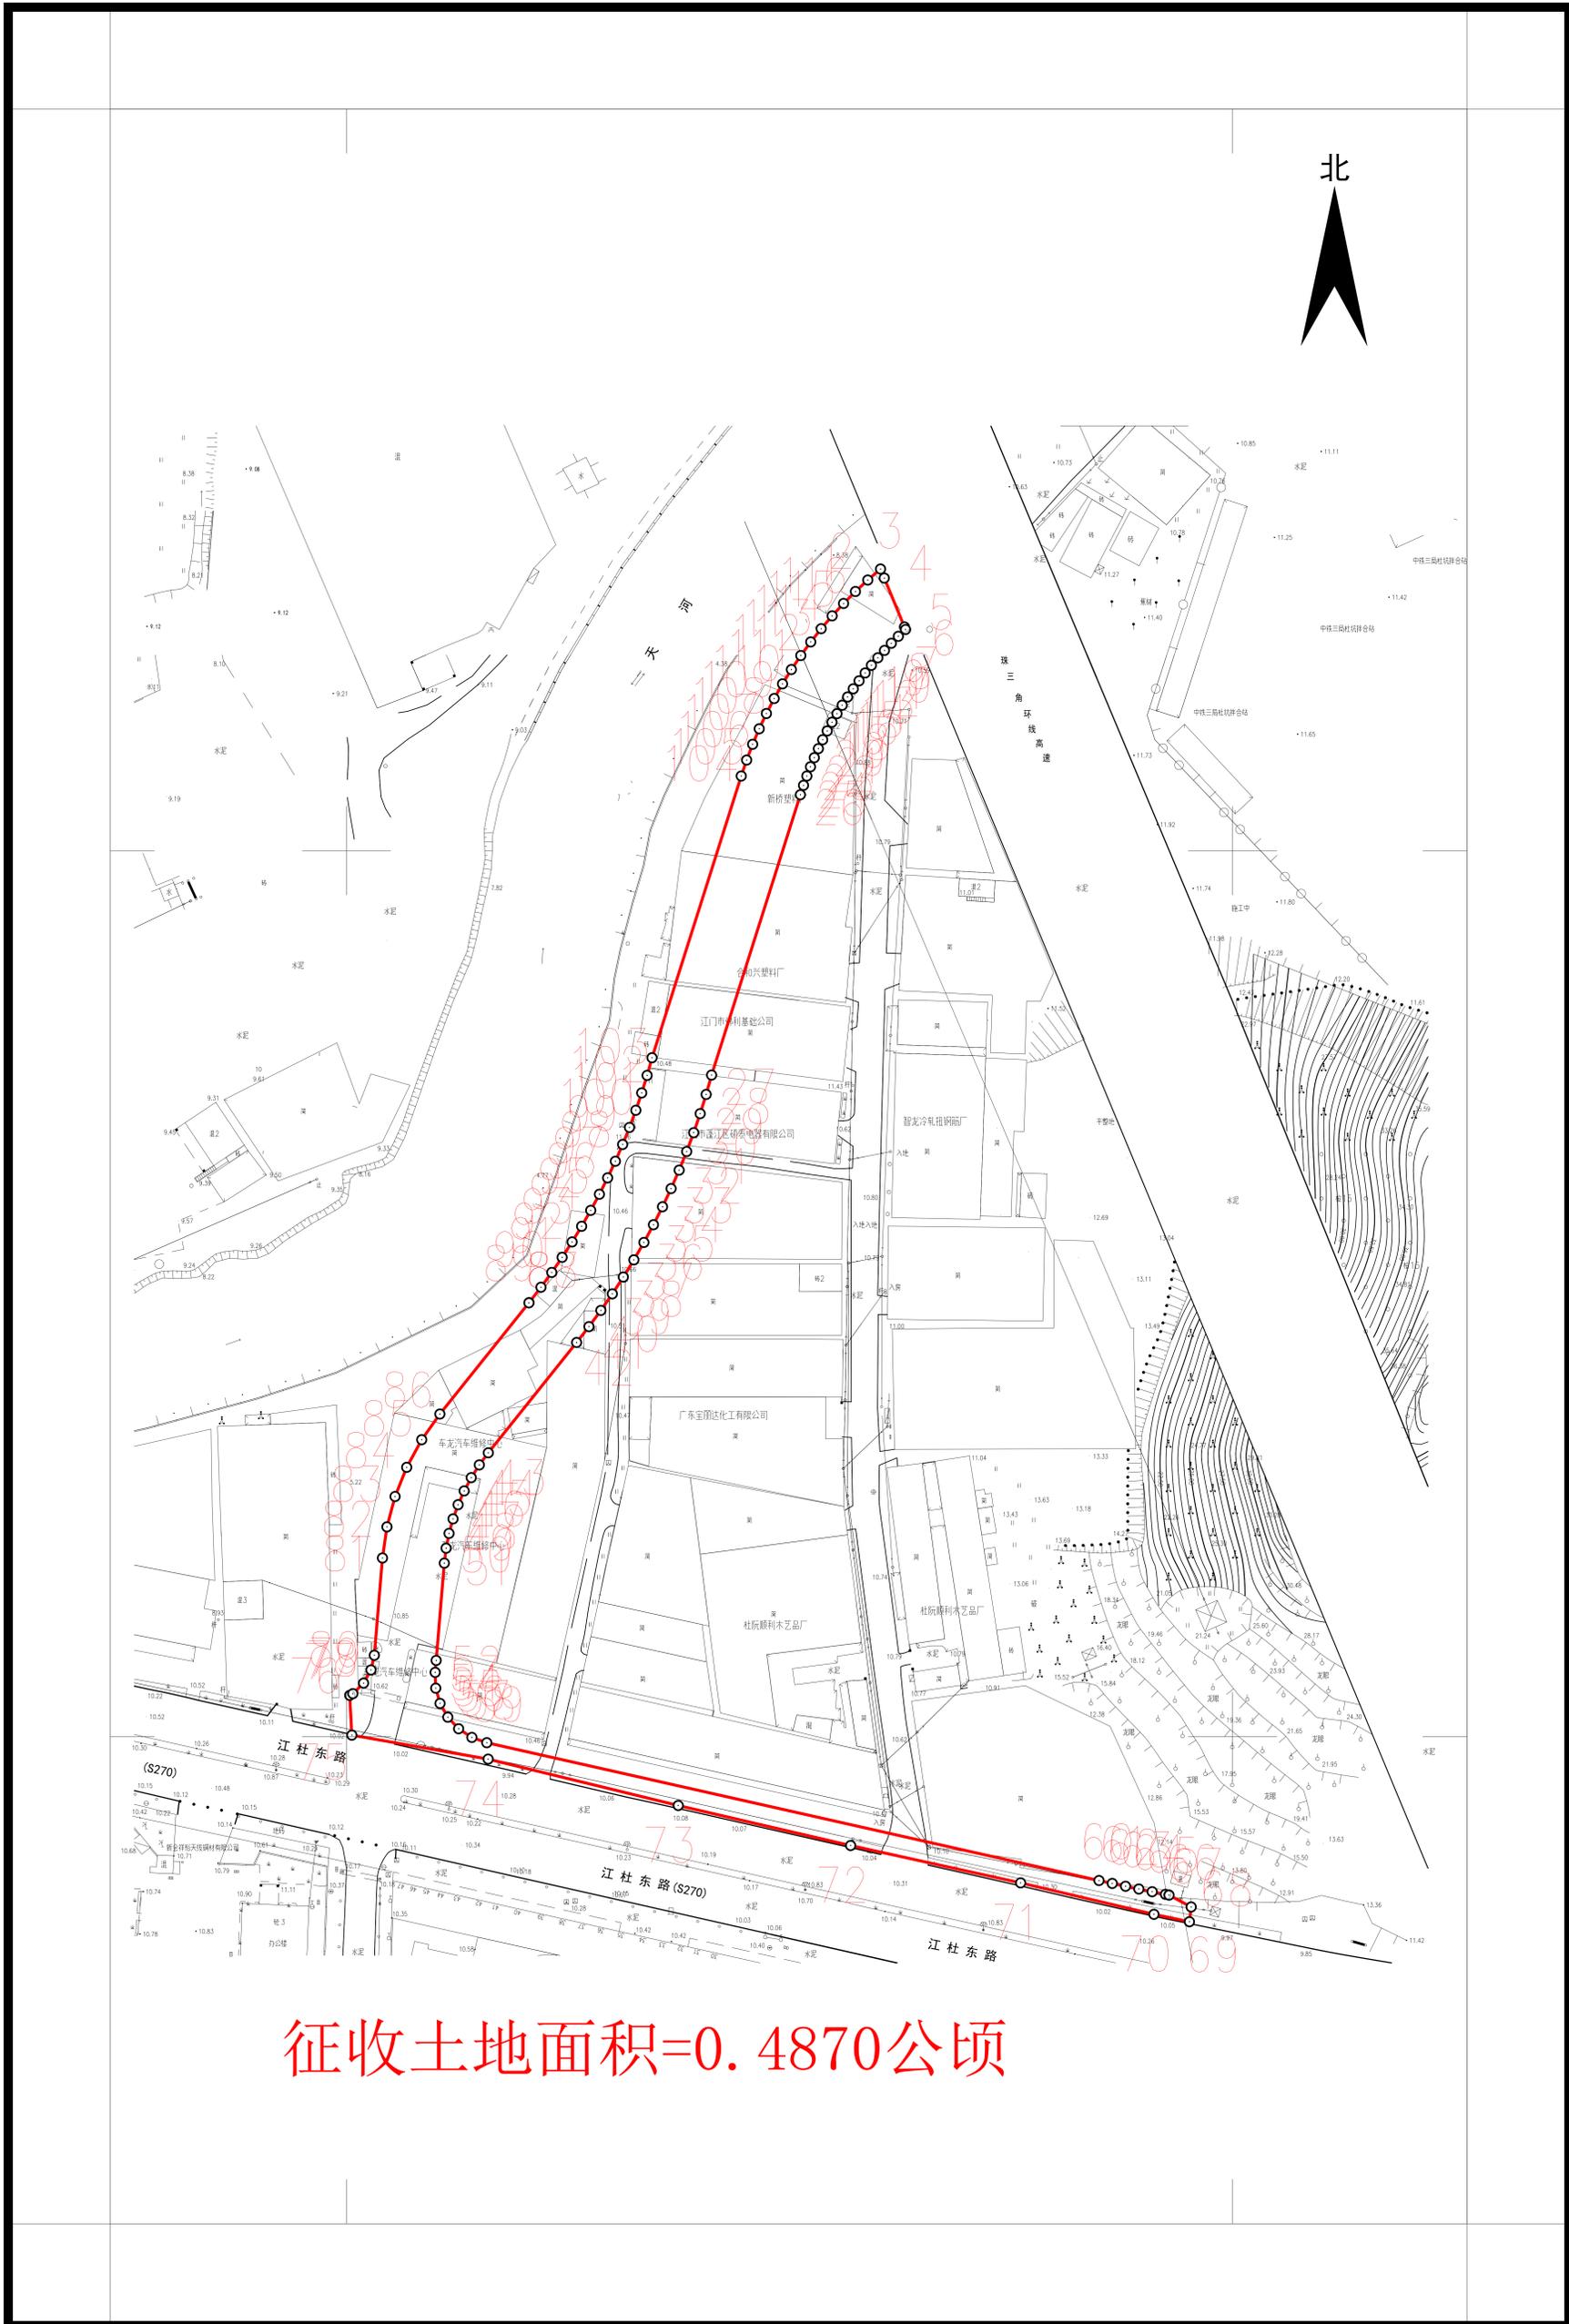

**征收土地面积=0.4870公顷**

江门市国土测绘大队

2000国家大地坐标系

1985国家高程基准，等高距为1米

2017年版图式

1:1500

编号：202206210001

绘图员：李伟活

检查员：敖卓岳

审核员：阮振学