


拟征收土地公告

江征预公告字（2022）39号

土地坐落：蓬江区环市街道联合村潮江后门山（土名）地段

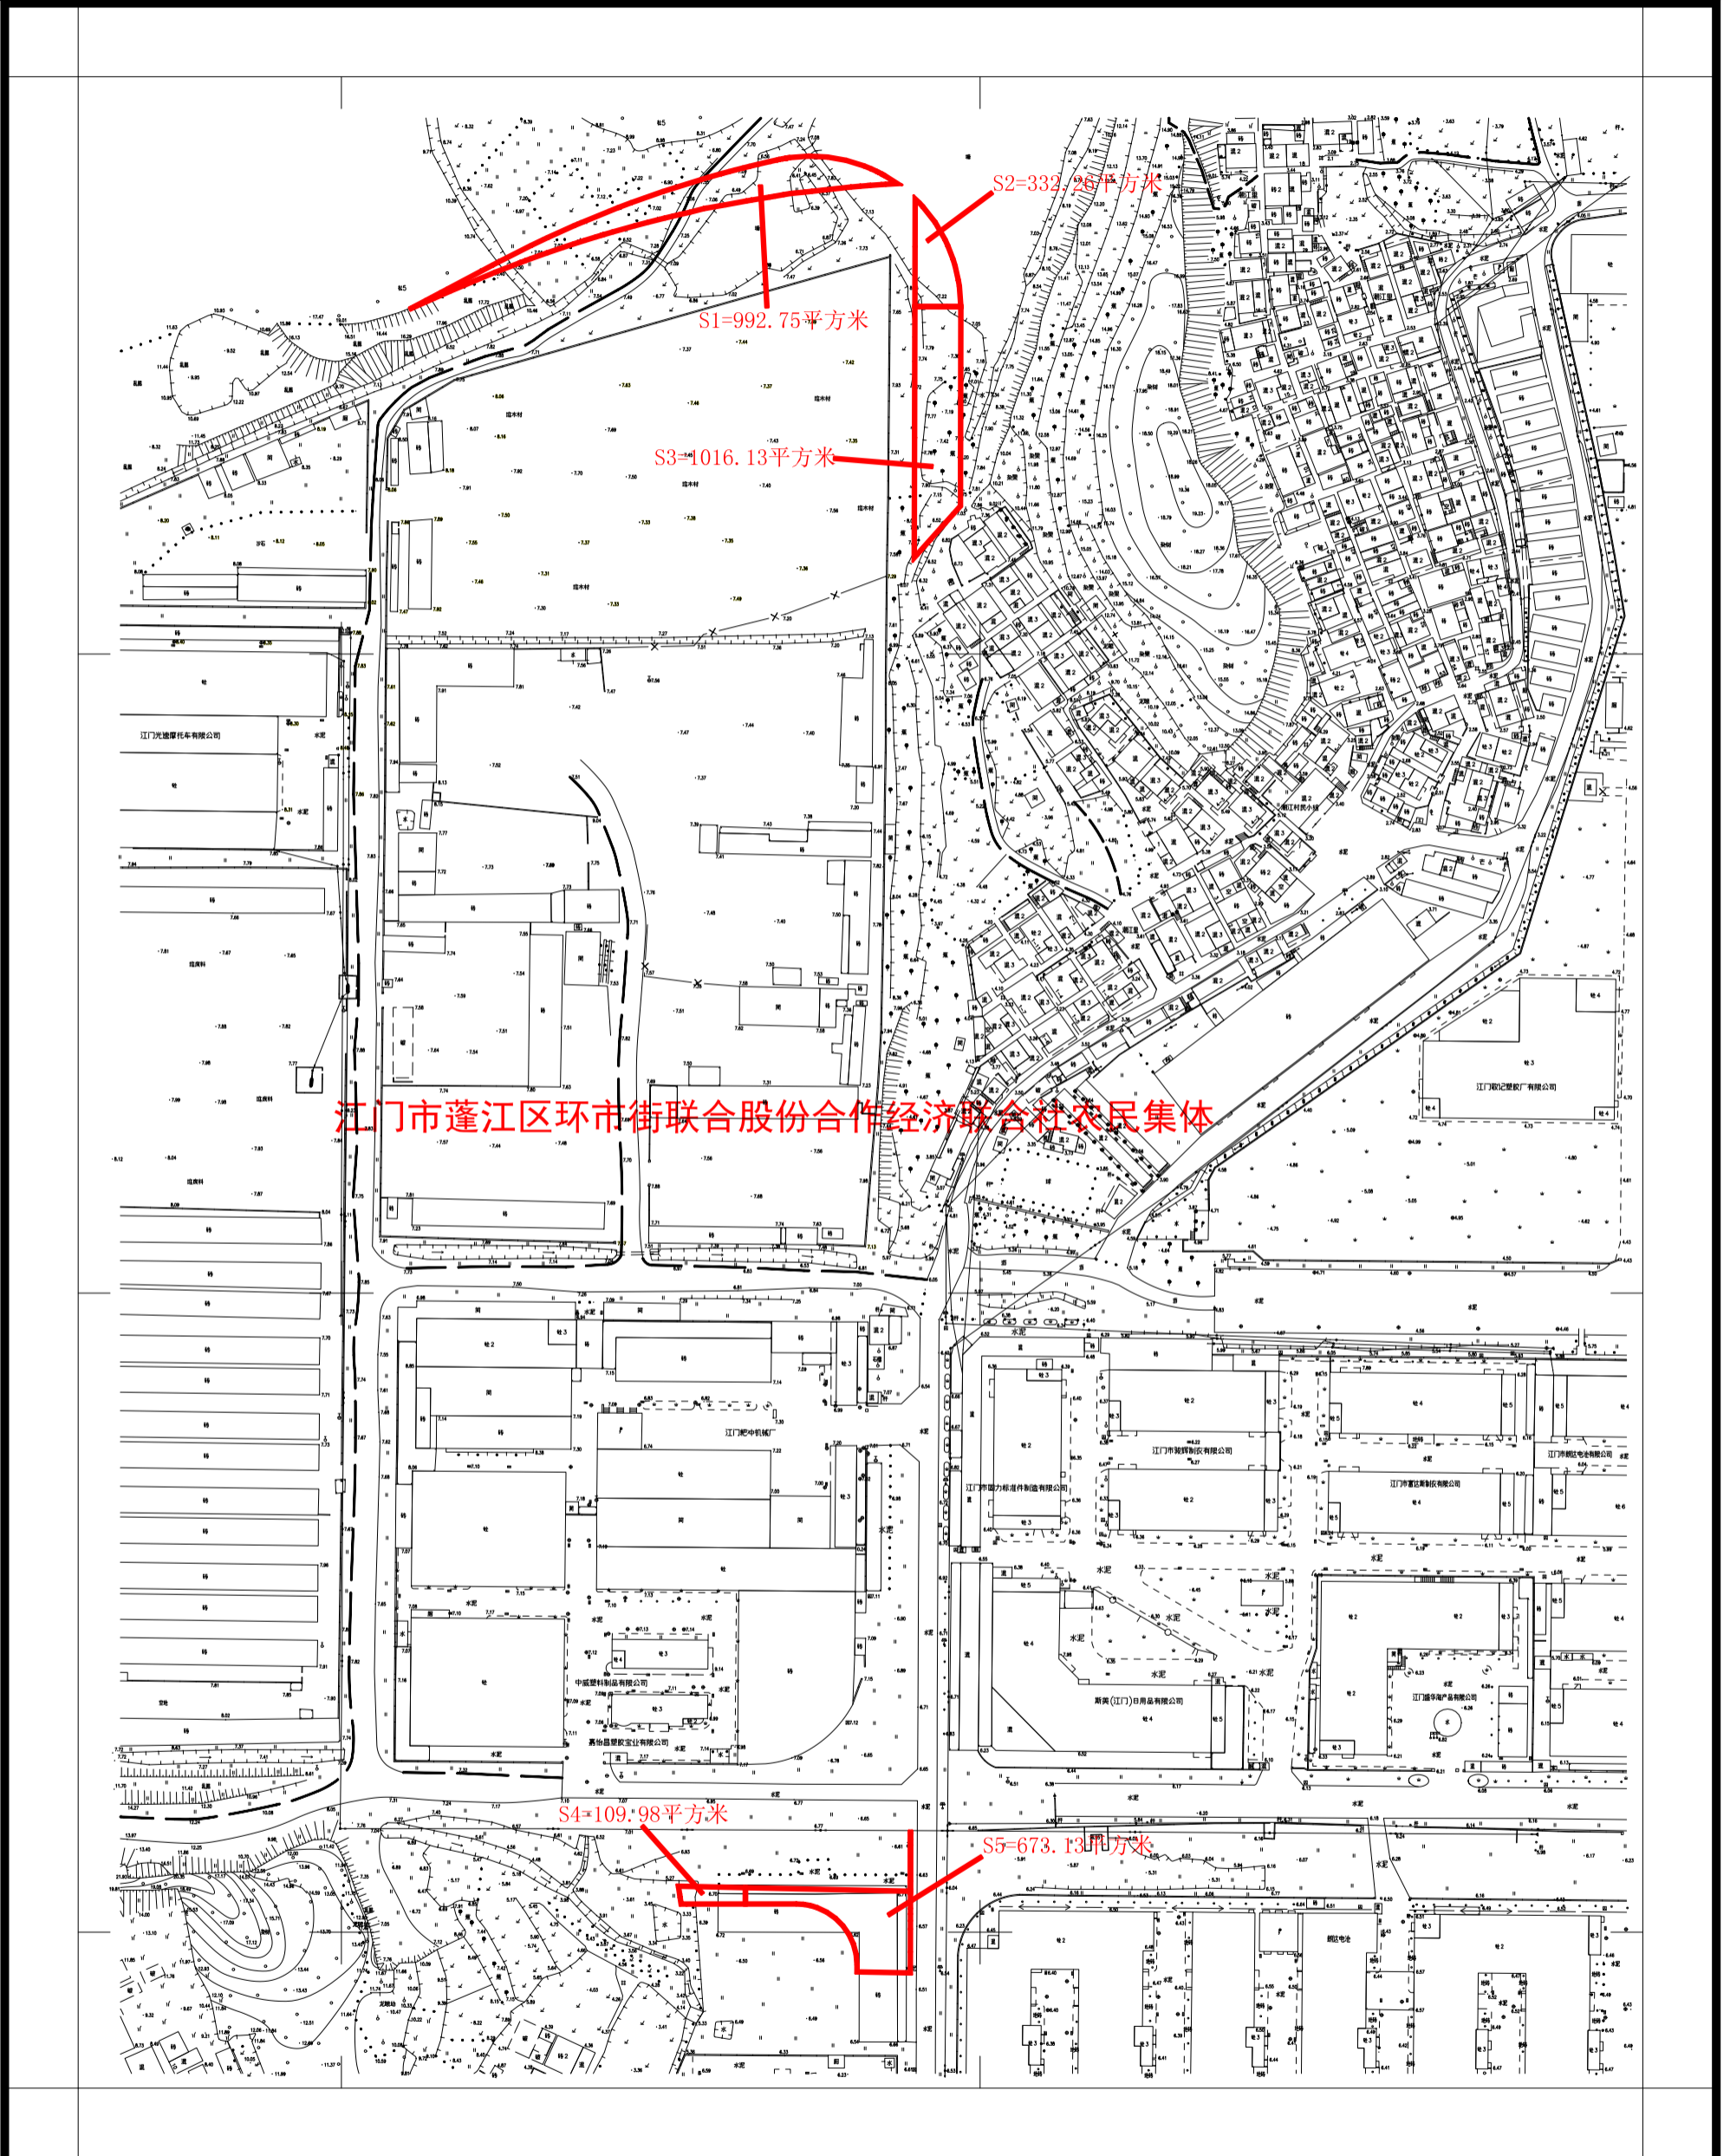

2000国家大地坐标系
1985国家高程基准
2017年标准图式

1:2000


编号：202203090003
绘图日期：2022.03.09

测量员：潘杰传
绘图员：潘杰传
检查员：敖卓岳

拟征收土地公告

江征预公告字(2022)39号

土地坐落:蓬江区环市街道联合村潮江后门山(土名)地段

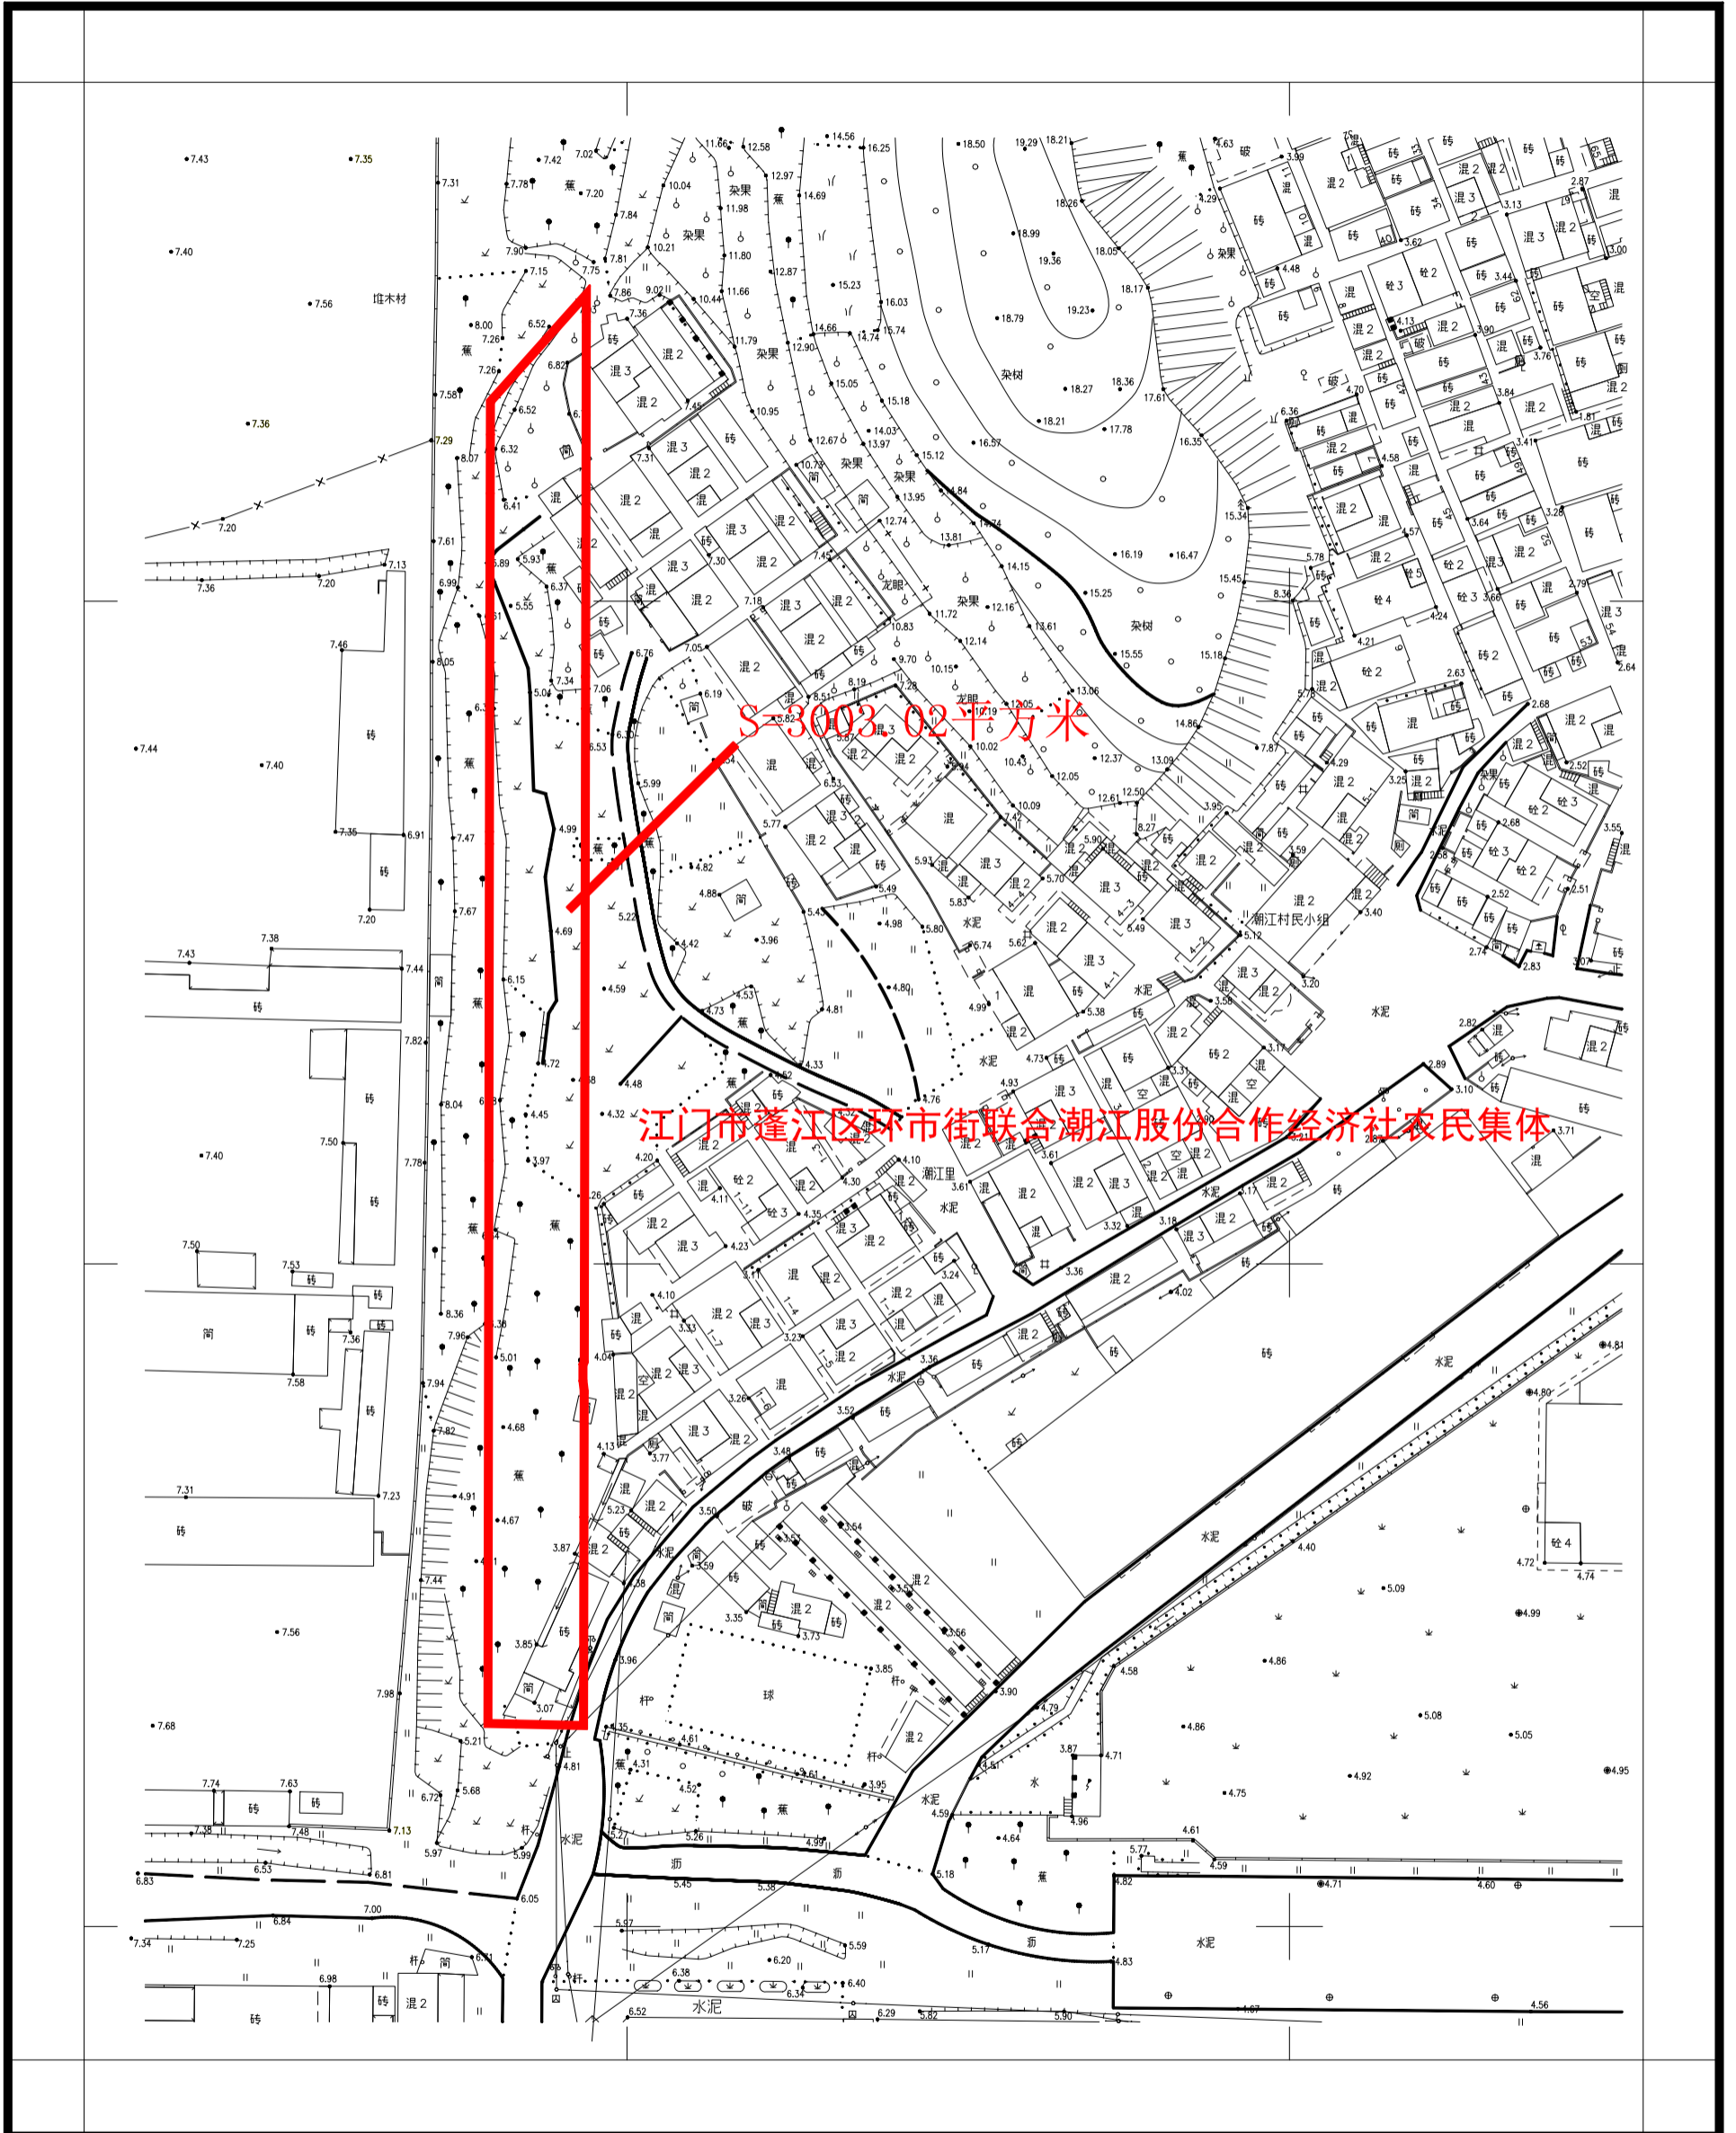

2000国家大地坐标系
1985国家高程基准
2017年标准图式

1:1000

编号: 202203090003

绘图日期: 2022.03.09

测量员: 潘杰传


检查员: 潘杰传

审核员: 敖卓岳

拟征收土地公告

江征预公告字(2022)39号

土地坐落:蓬江区环市街道联合村潮江后门山(土名)地段

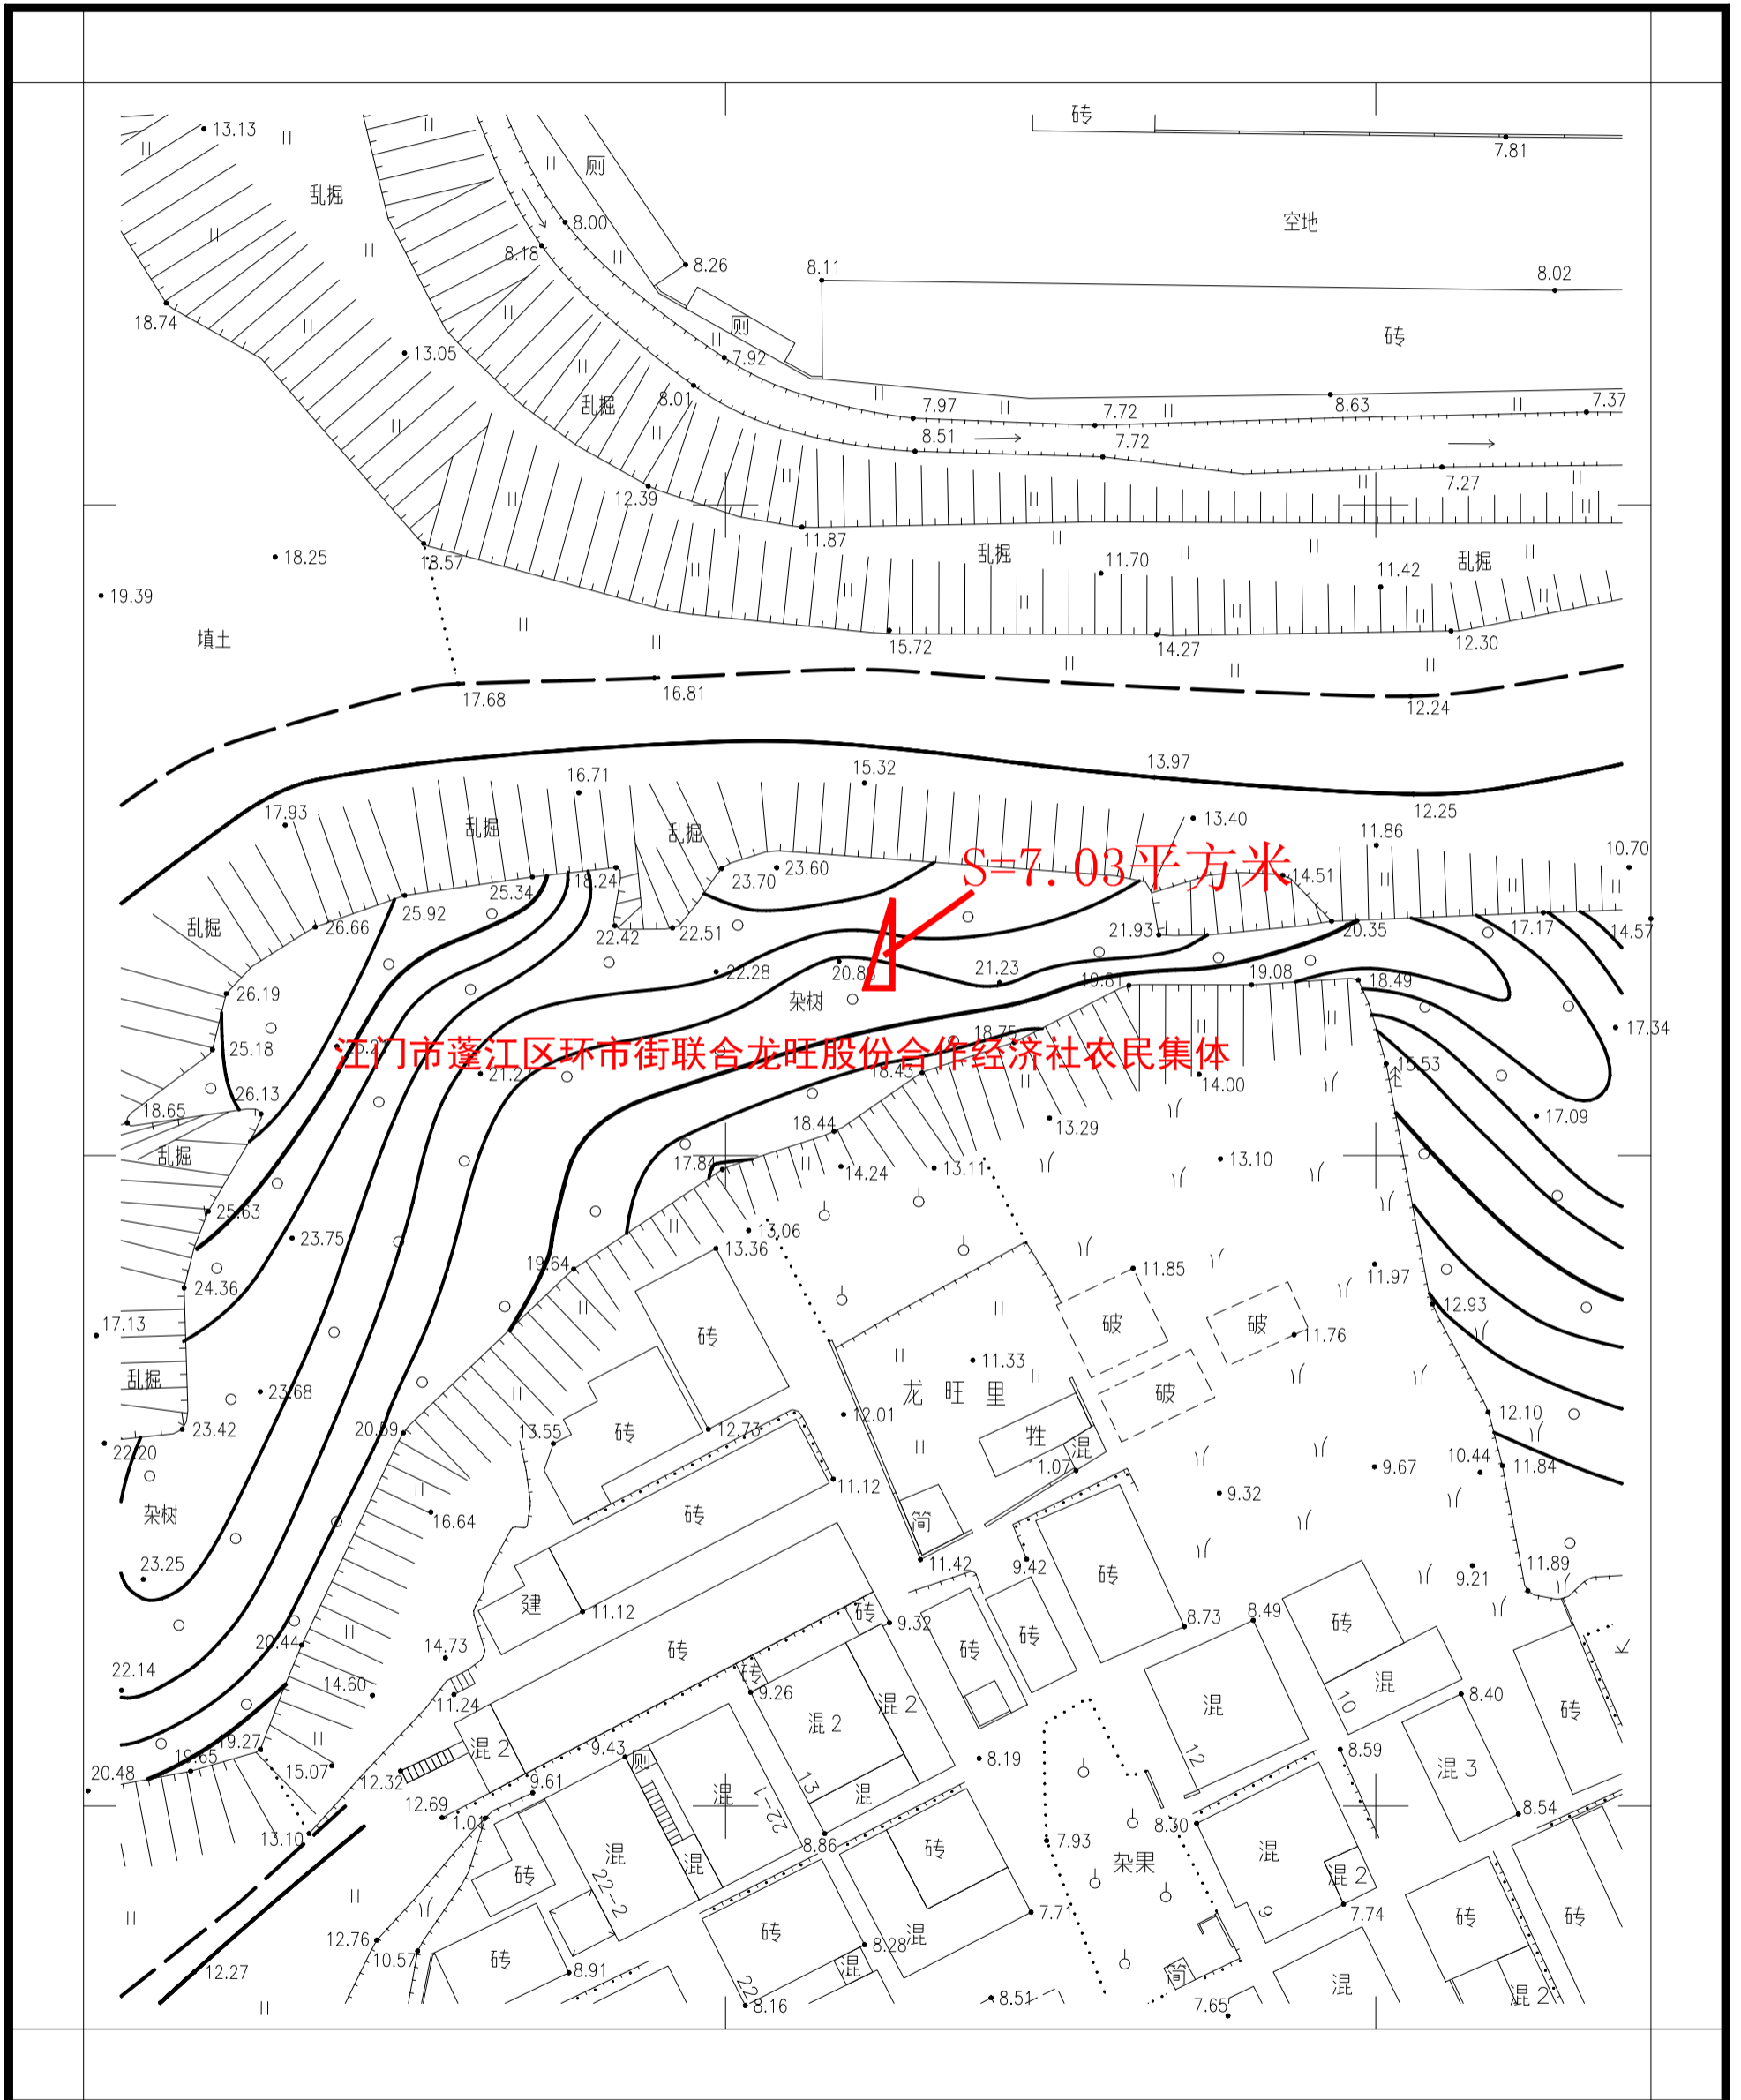

江门市蓬江区环市街联合龙旺股份合作经济社农民集体

2000国家大地坐标系
1985国家高程基准
2017年标准图式

1:500

编号: 202203090003

绘图日期: 2022.03.09

测量员: 潘杰传

检查员: 潘杰传

审核员: 敖卓岳