编号：20230054-1

宗地平面图

土地座落:蓬江区棠下镇仁厚村南23-26，蓬江区棠下镇中心村睇禾山，海围，葵基，石冲死佬步，水鬼冲，芒果树海塘，禾山，虾山，长冲，陈田，文阁厅，大食柄，围仔丰盛围河冲，蓬江区棠下镇石头村北角围，湾底围，新围，朱冲围，蓬江区棠下镇大林村大冲，新围，下围，冲腰，中心洲

公告号:江征公告字〔2023〕133号

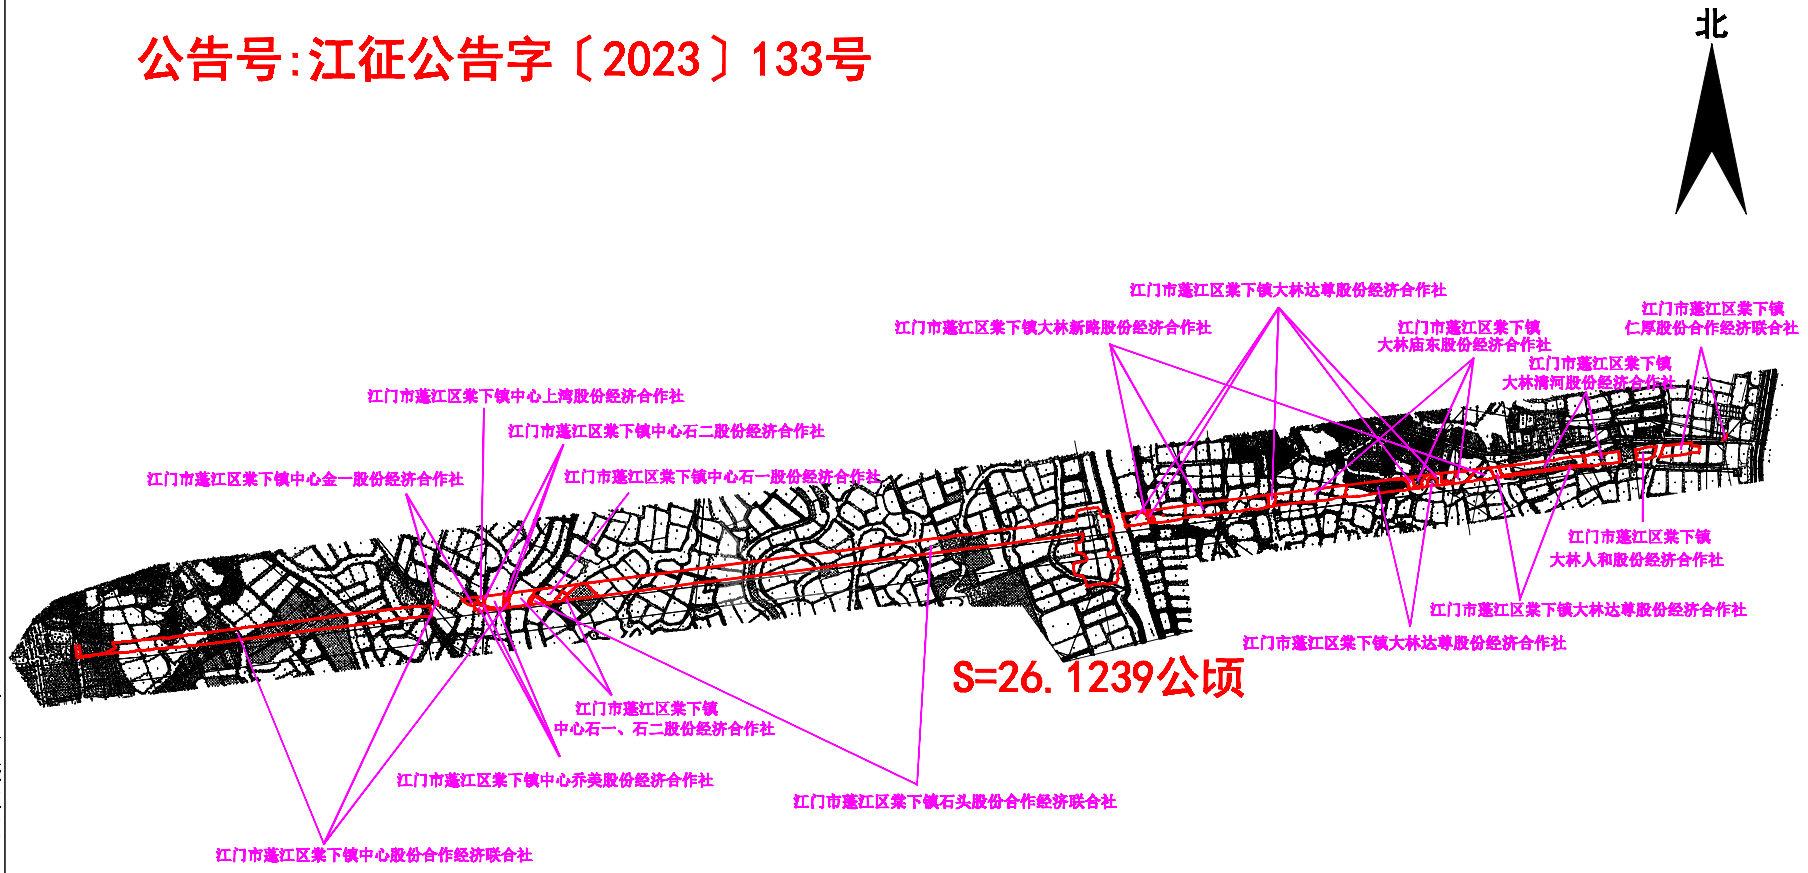

江门市蓬江区国土规划测绘队

2000国家大地坐标系，
1985国家高程基准，等高距为1米
2007年版图式

绘图日期：2023.03.07

1:17000

绘图员：梁伟宁
检查员：苏文勇
审核员：乔柱